



1. rözlekedő	6.34 m <sup>2</sup>	lapburk.
2. lépcsőház	3.09 m <sup>2</sup>	lapburk.
3. rözlekedő	5.74 m <sup>2</sup>	lapburk.
4. medencetér	36.43 m <sup>2</sup>	lapburk.
5. konyha	4.43 m <sup>2</sup>	lapburk.
6. raktár	5.57 m <sup>2</sup>	lapburk.
7. nástart. h.	2.07 m <sup>2</sup>	lapburk.
8. raktár	13.01 m <sup>2</sup>	lapburk.
9. barrács h.	13.76 m <sup>2</sup>	lapburk.
10. zuhanyzó	6.51 m <sup>2</sup>	lapburk.
összesen:	157.95 m <sup>2</sup>	

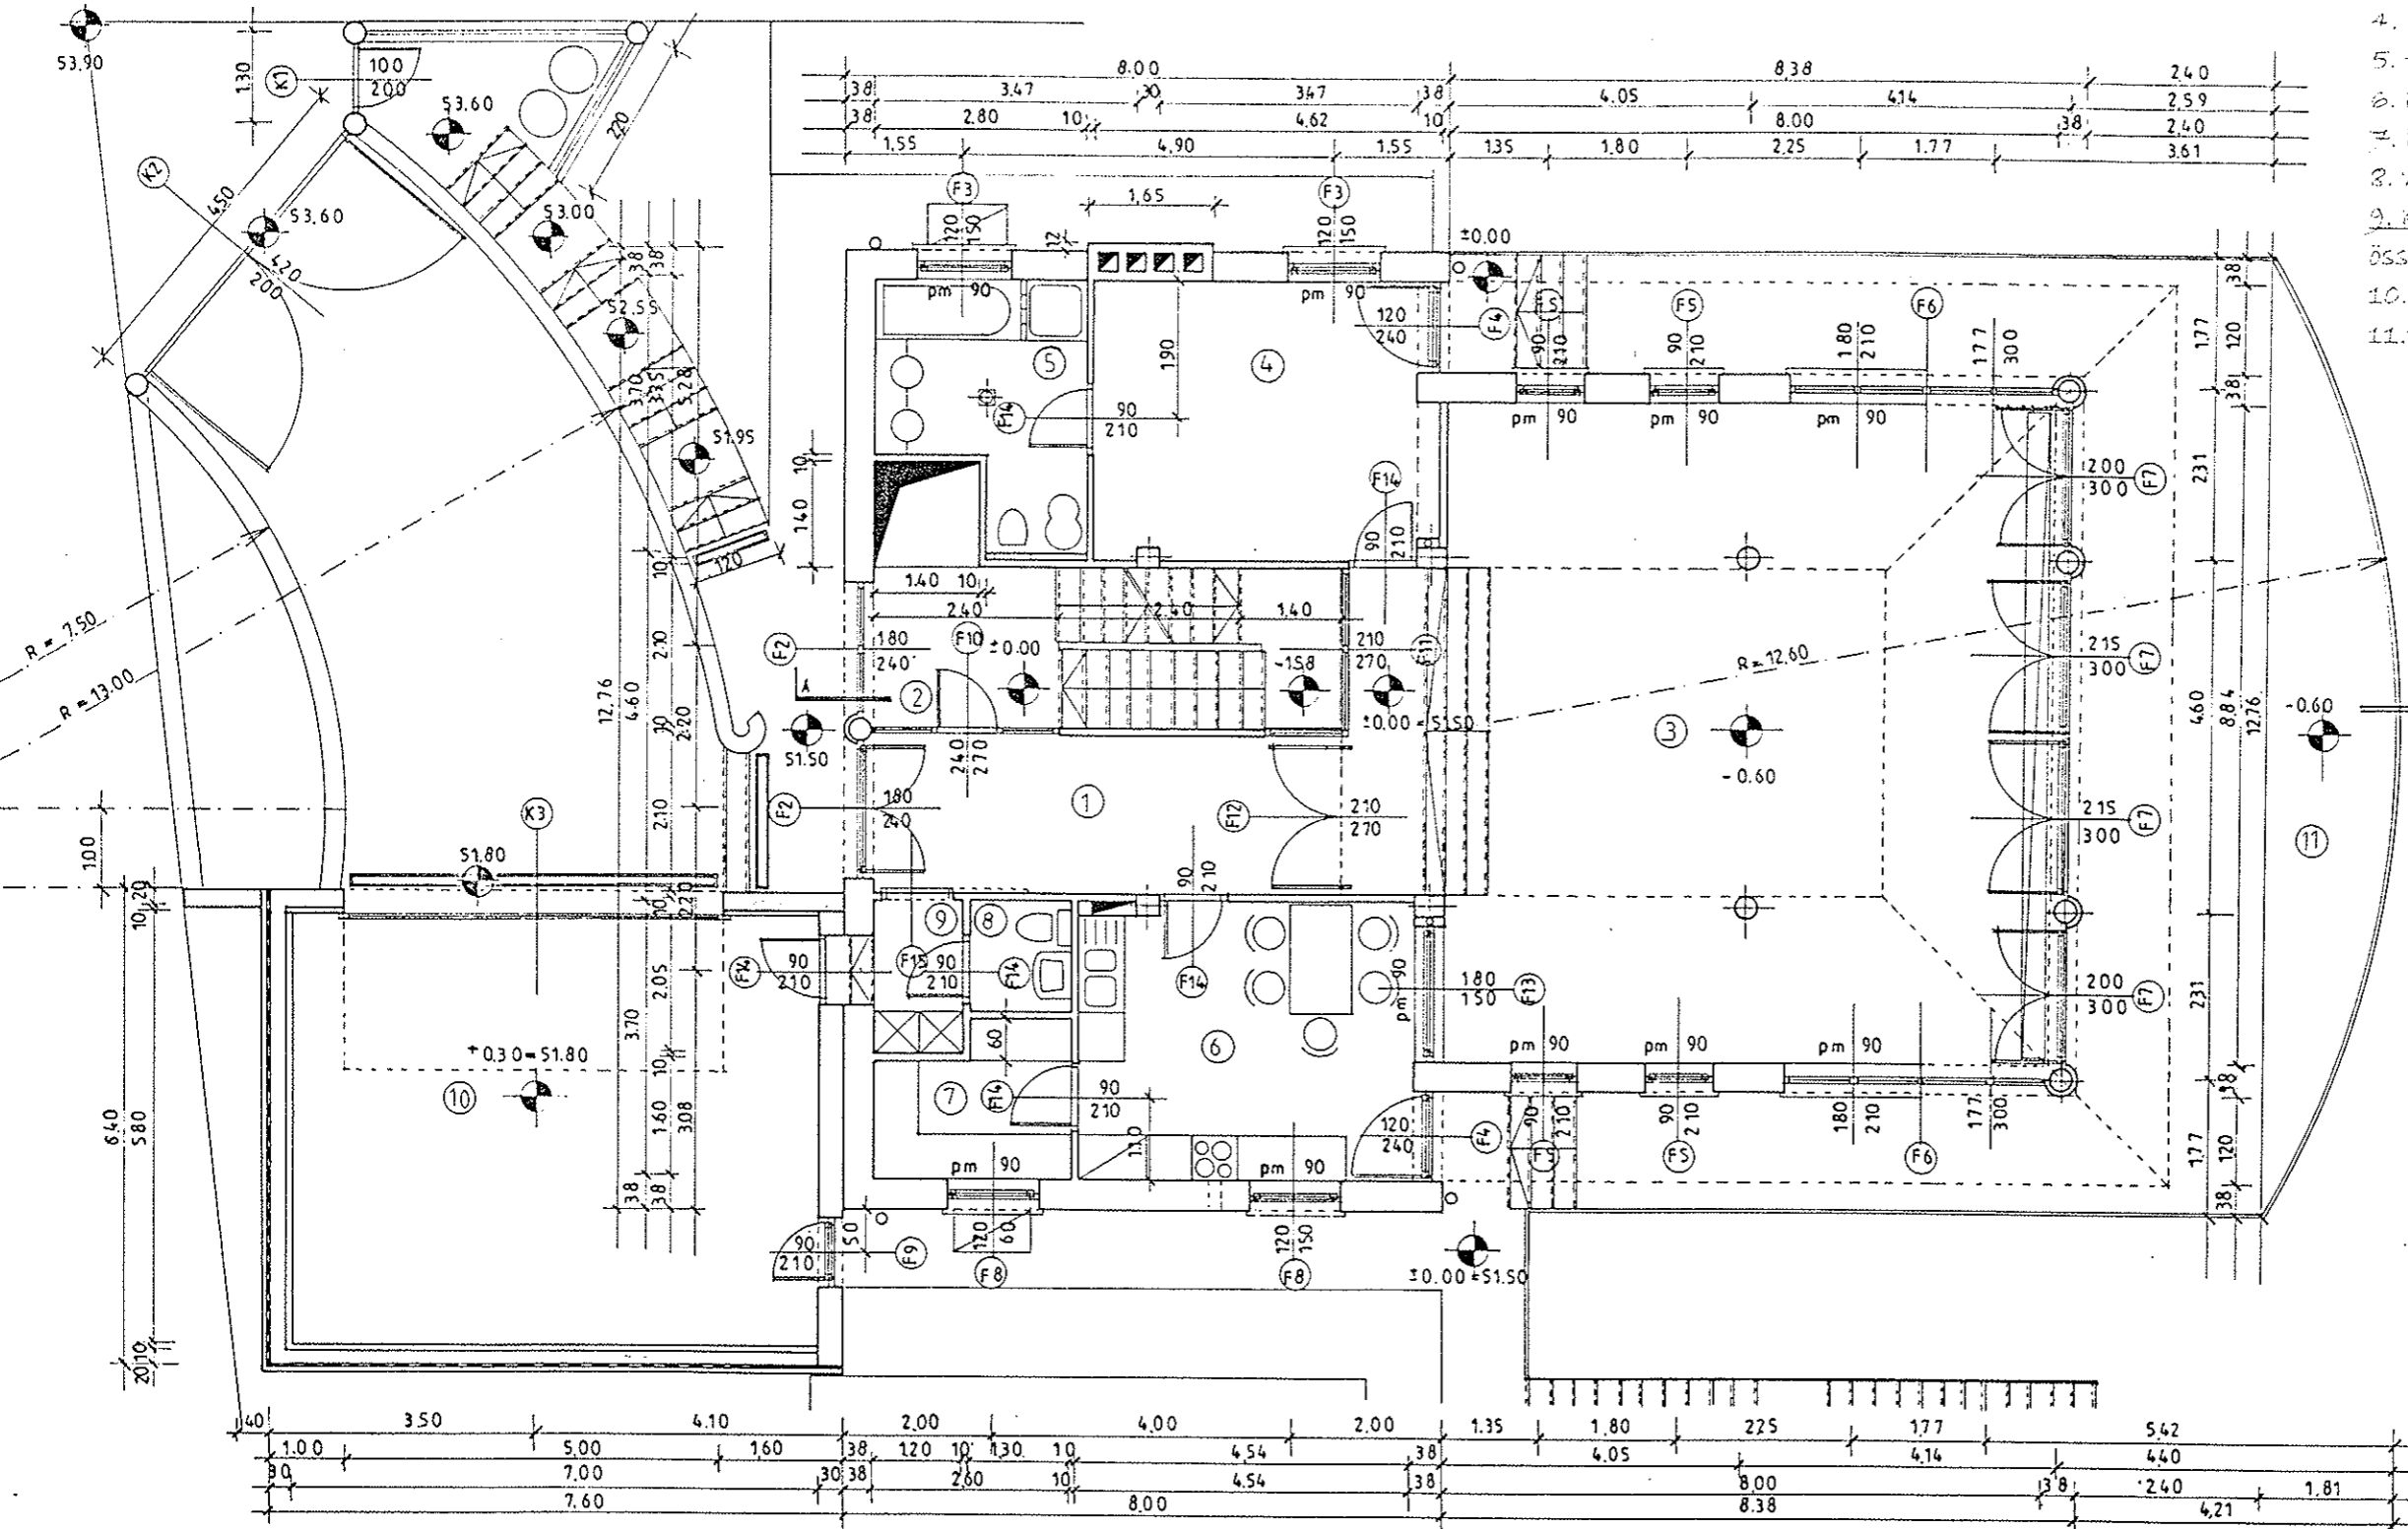

1. előszoba	13.02 m <sup>2</sup>	lapburk.
2. lépcsőház	3.09 m <sup>2</sup>	lapburk.
3. nappali	76.31 m <sup>2</sup>	lapburk.
4. hálószoba	17.33 m <sup>2</sup>	parketta
5. fürdő	2.25 m <sup>2</sup>	lapburk.
6. konyha	17.03 m <sup>2</sup>	lapburk.
7. kamra	4.94 m <sup>2</sup>	lapburk.
8. wc.	1.88 m <sup>2</sup>	lapburk.
9. közlekedő	2.46 m <sup>2</sup>	lapburk.
összesen:	149.31 m <sup>2</sup>	
10. garázs	40.60 m <sup>2</sup>	lapburk.
11. terasz	75.94 m <sup>2</sup>	lapburk.

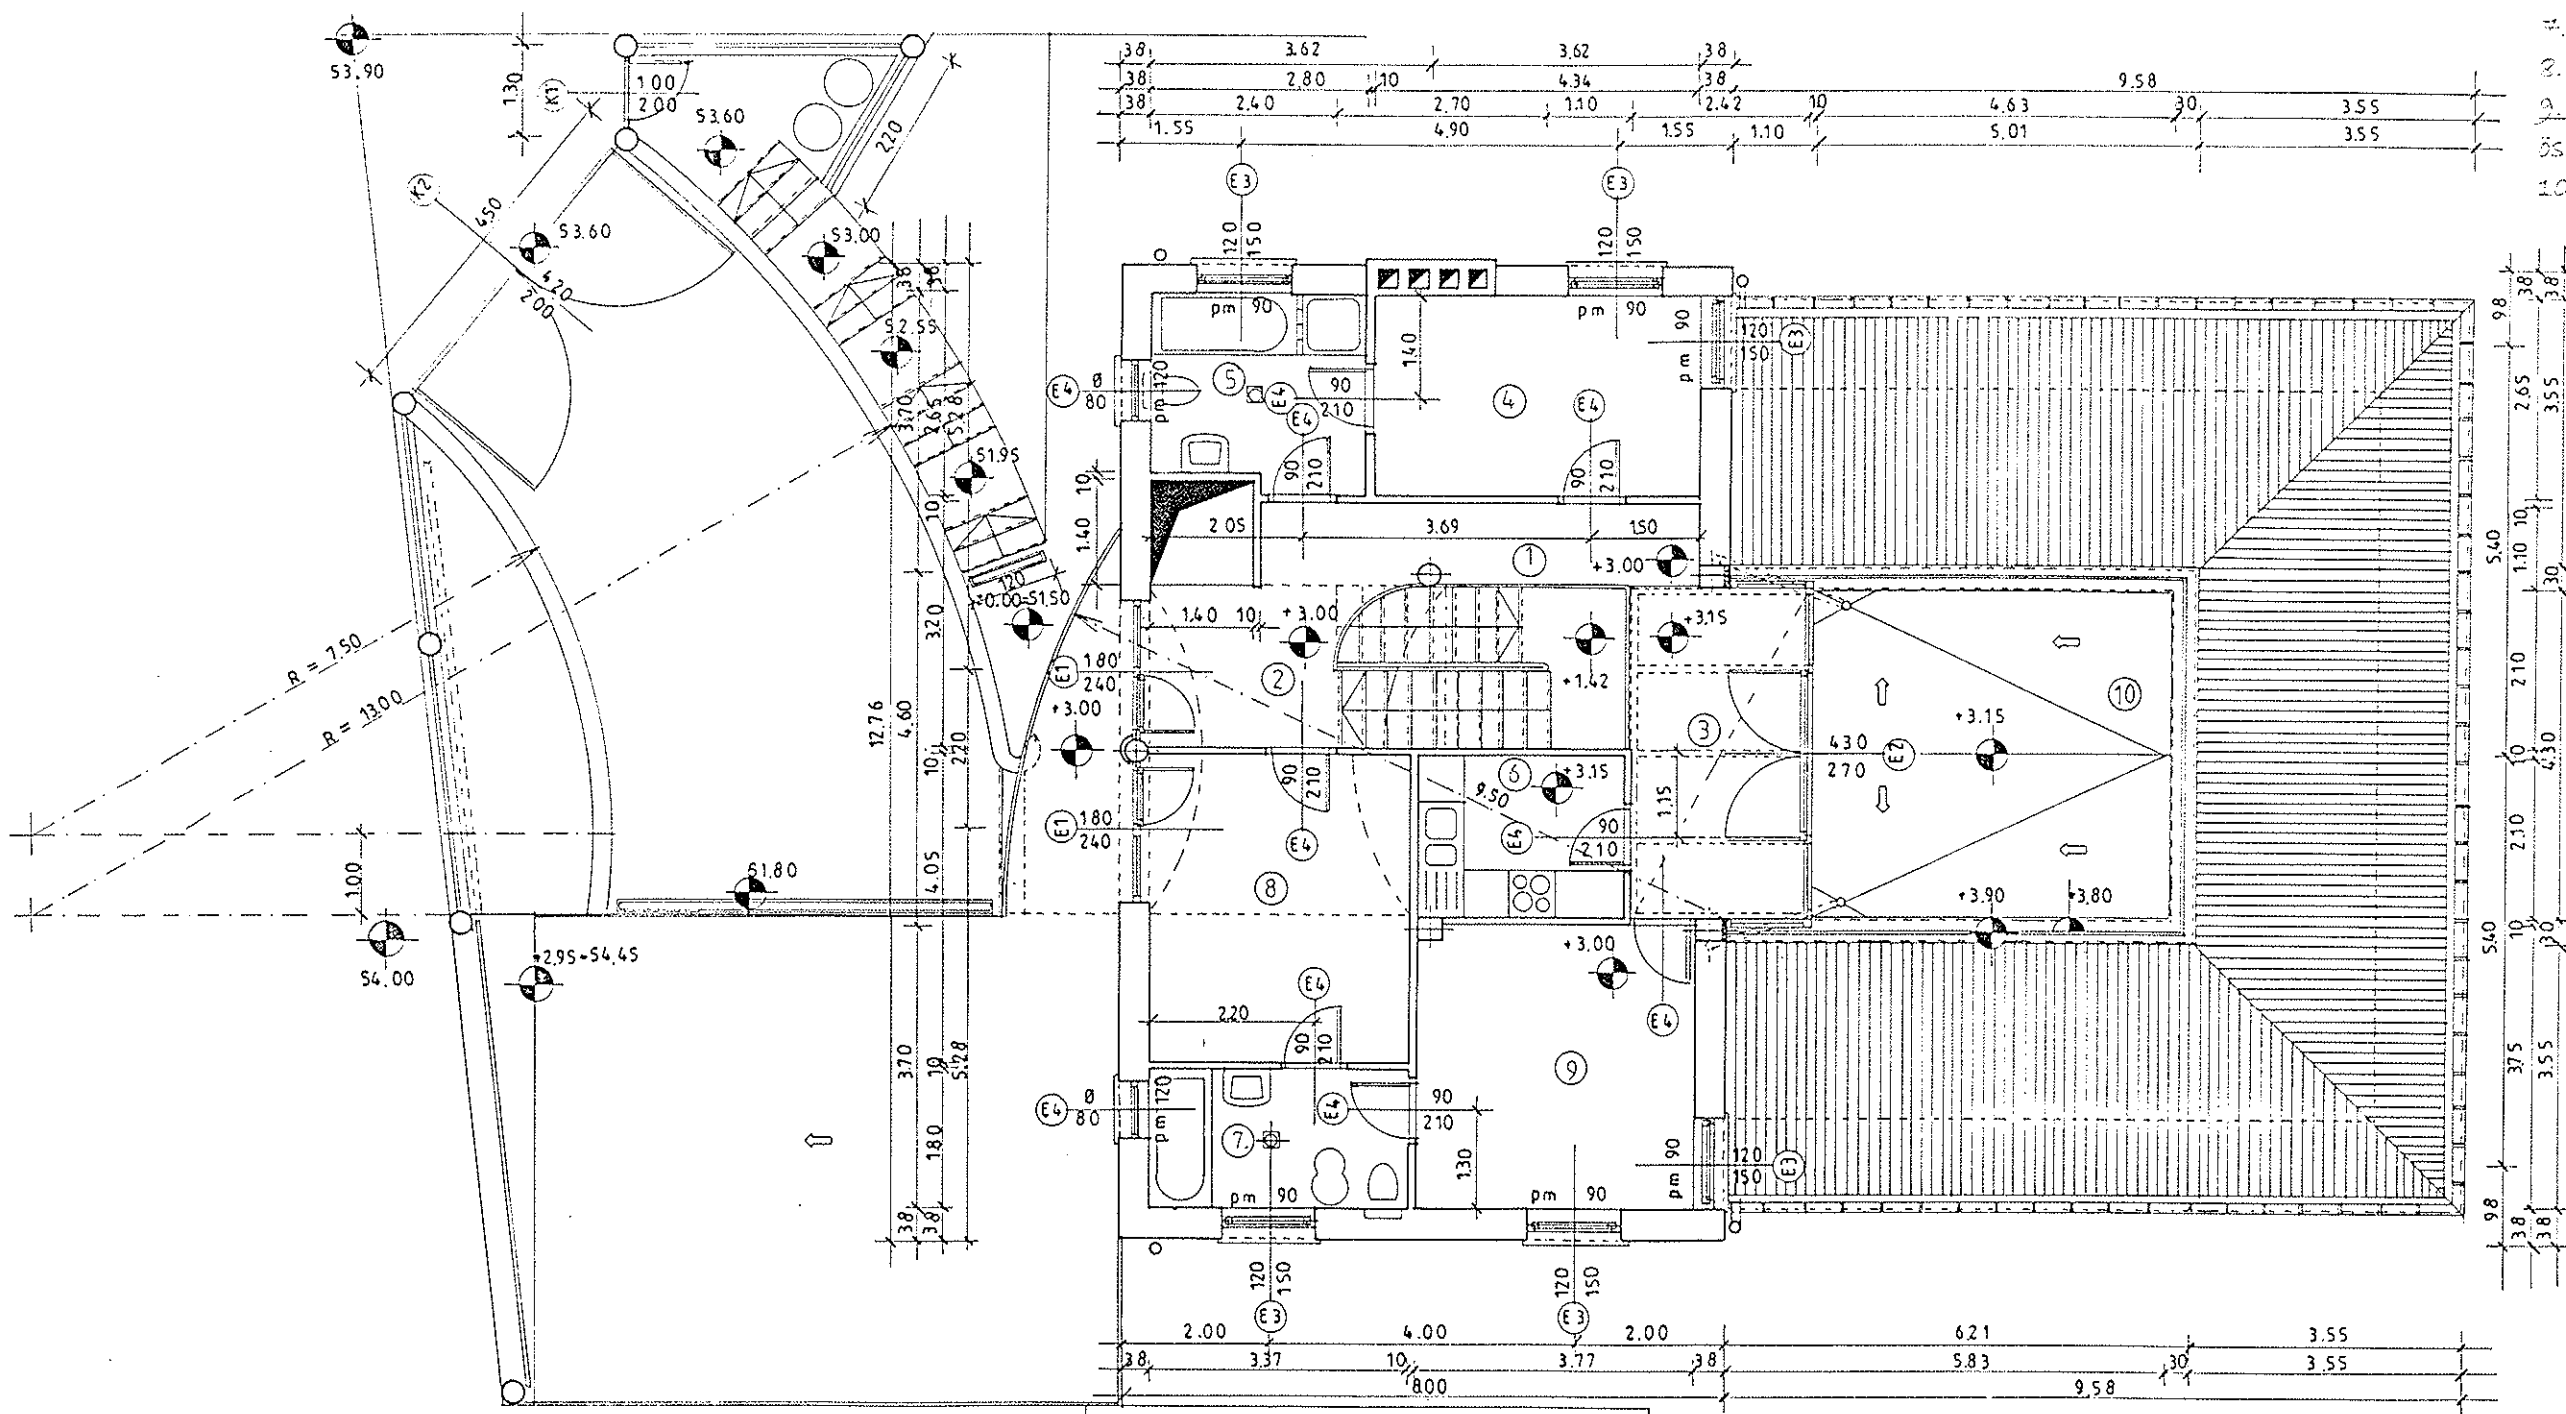

1. előterelő	6.24 m <sup>2</sup>	lapburk.
2. lépcsőházi	8.09 m <sup>2</sup>	lapburk.
3. télikert	10.96 m <sup>2</sup>	lapburk.
4. szoba	11.50 m <sup>2</sup>	parketta
5. fürdő	6.82 m <sup>2</sup>	lapburk.
6. konyha	5.82 m <sup>2</sup>	lapburk.
7. fürdő	6.07 m <sup>2</sup>	lapburk.
8. szoba	13.65 m <sup>2</sup>	parketta
9. szoba	14.13 m <sup>2</sup>	parketta
összesen:	83.68 m <sup>2</sup>	
10. terasz	19.90 m <sup>2</sup>	lapburk.