


Építési terv Alsó szint  
M=1:50


■ Meglévő falak ill. szerkezeti elemek  
 ■ Tervezett 10-es válaszfalak ill. tartószerkezet burkolatok

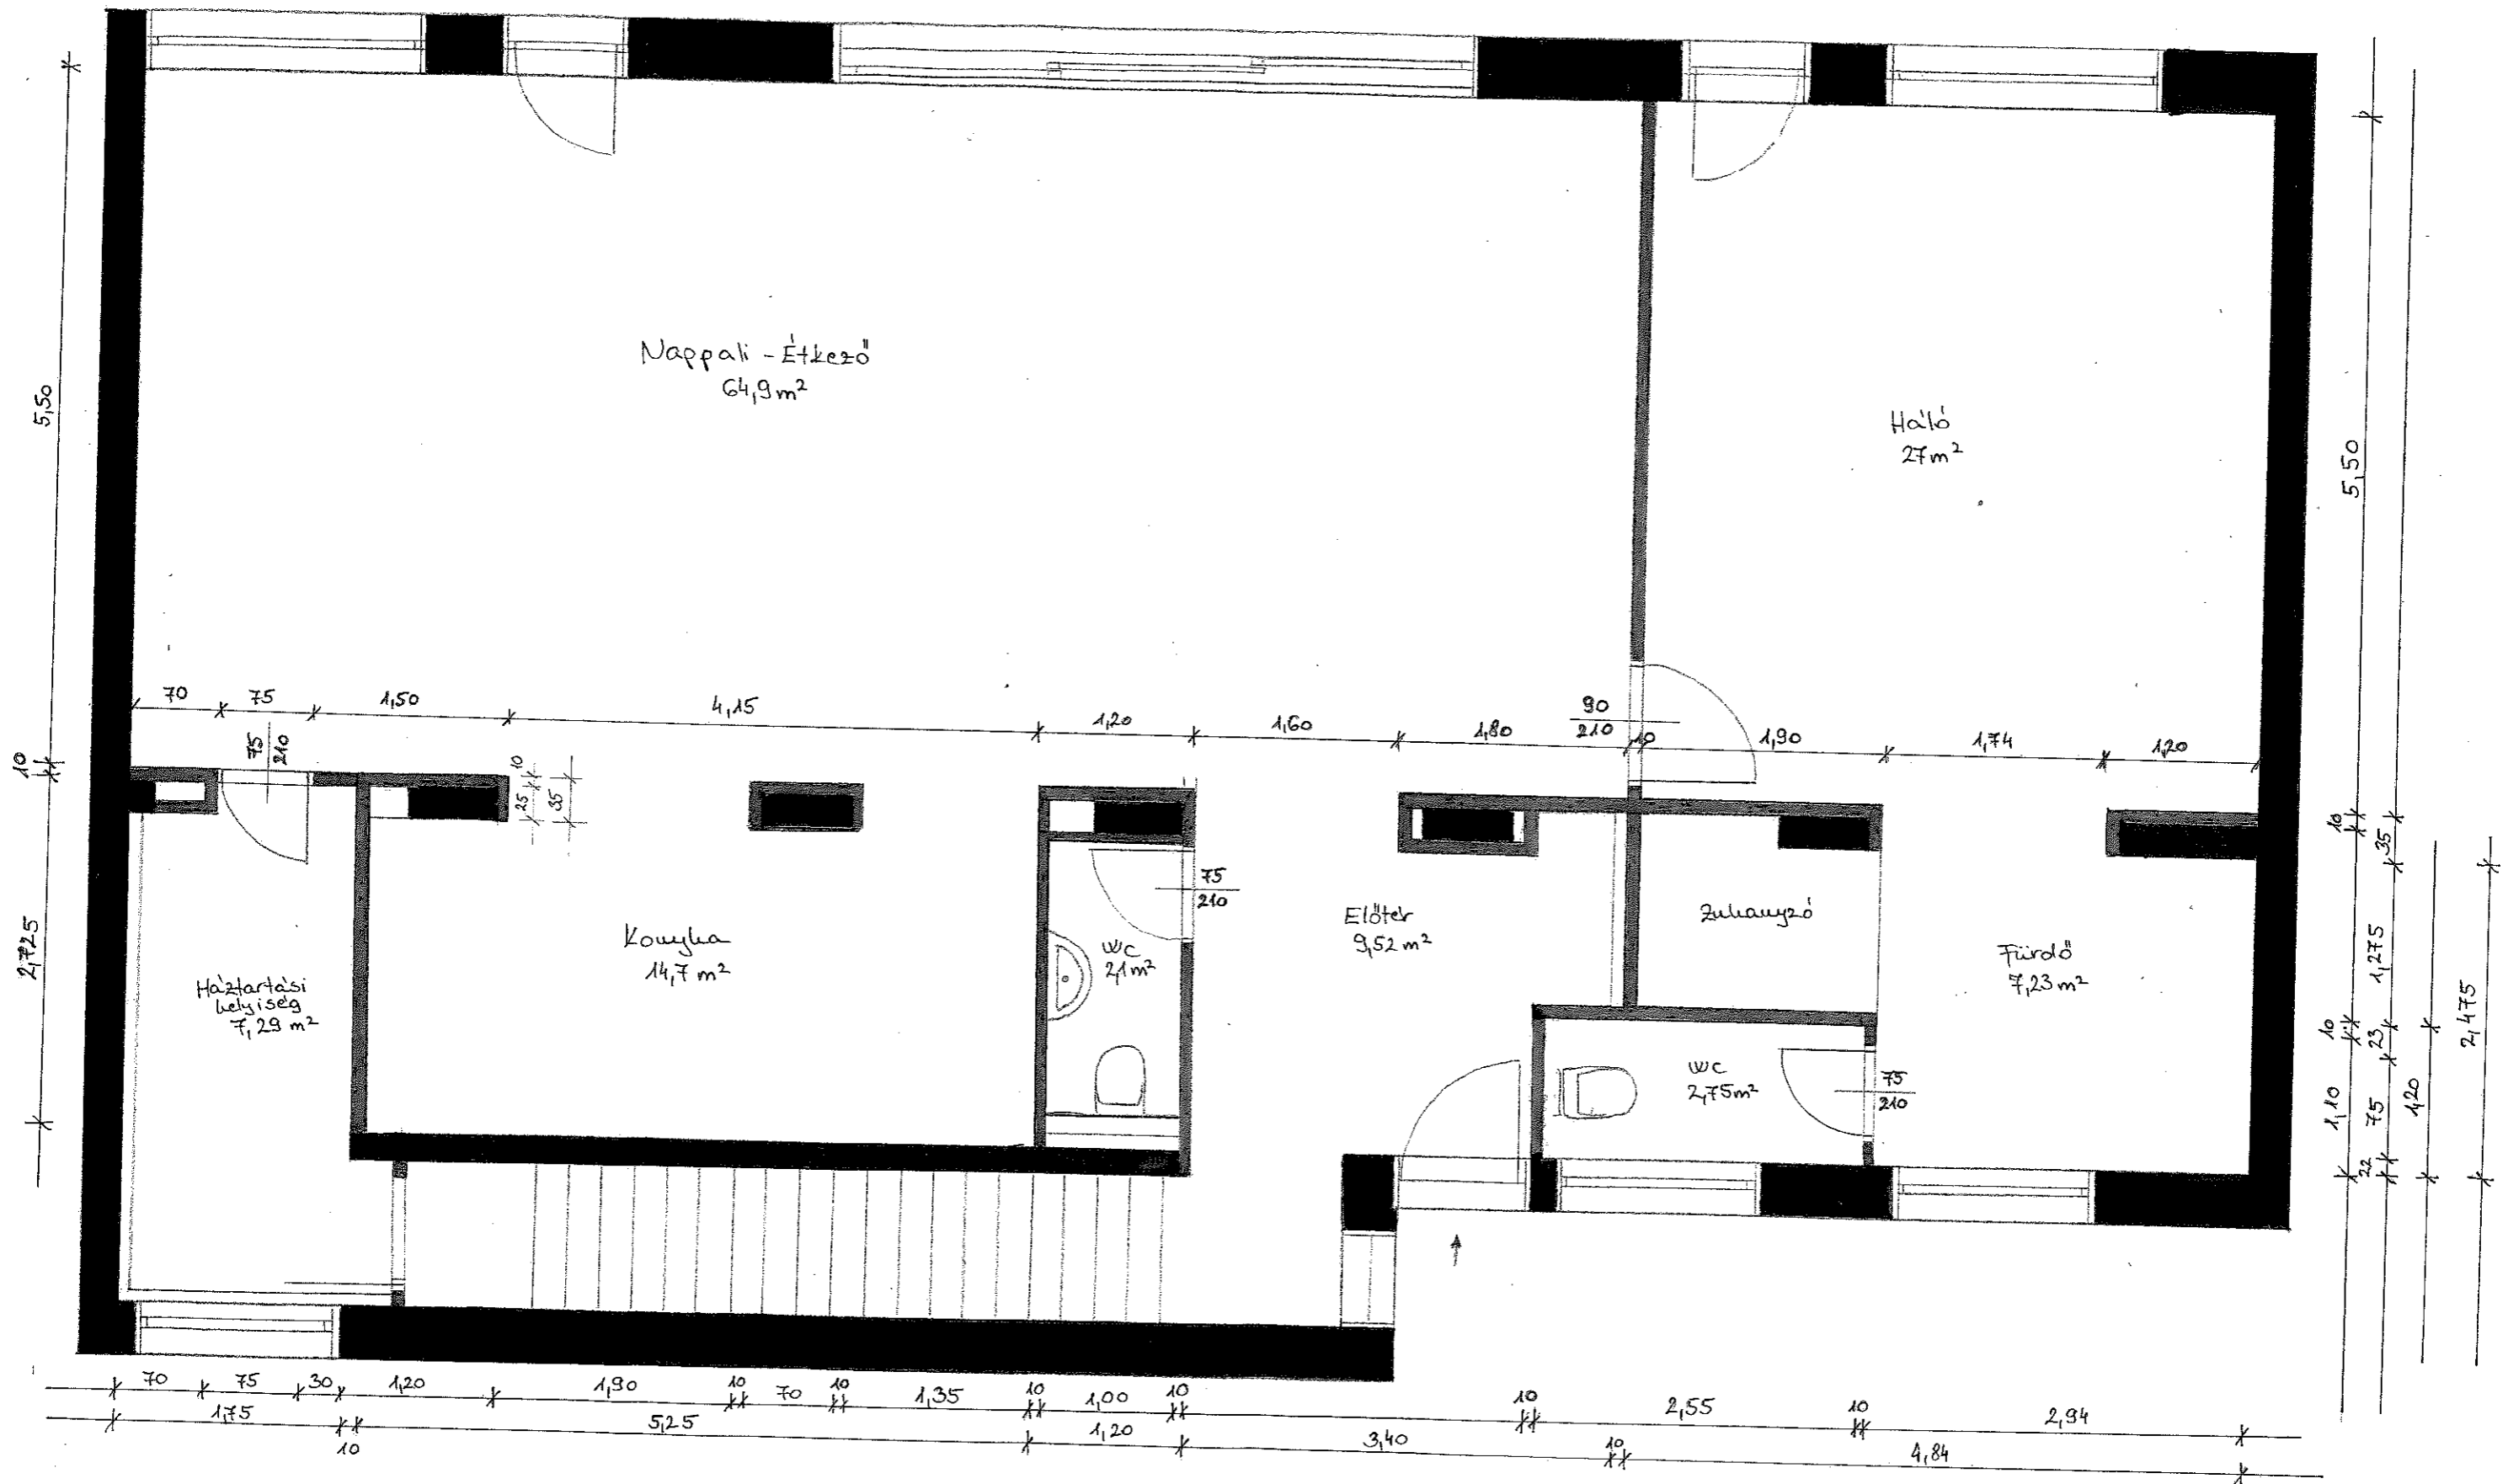

Megbízó: Horvátiné Erika  
Budapest, Vörösmarty tér 1.

Készítette: BA Stúdió,  
Gyöngyös  
Bacsiné Molnár Kata

Emelet építési terv  
M=1:50

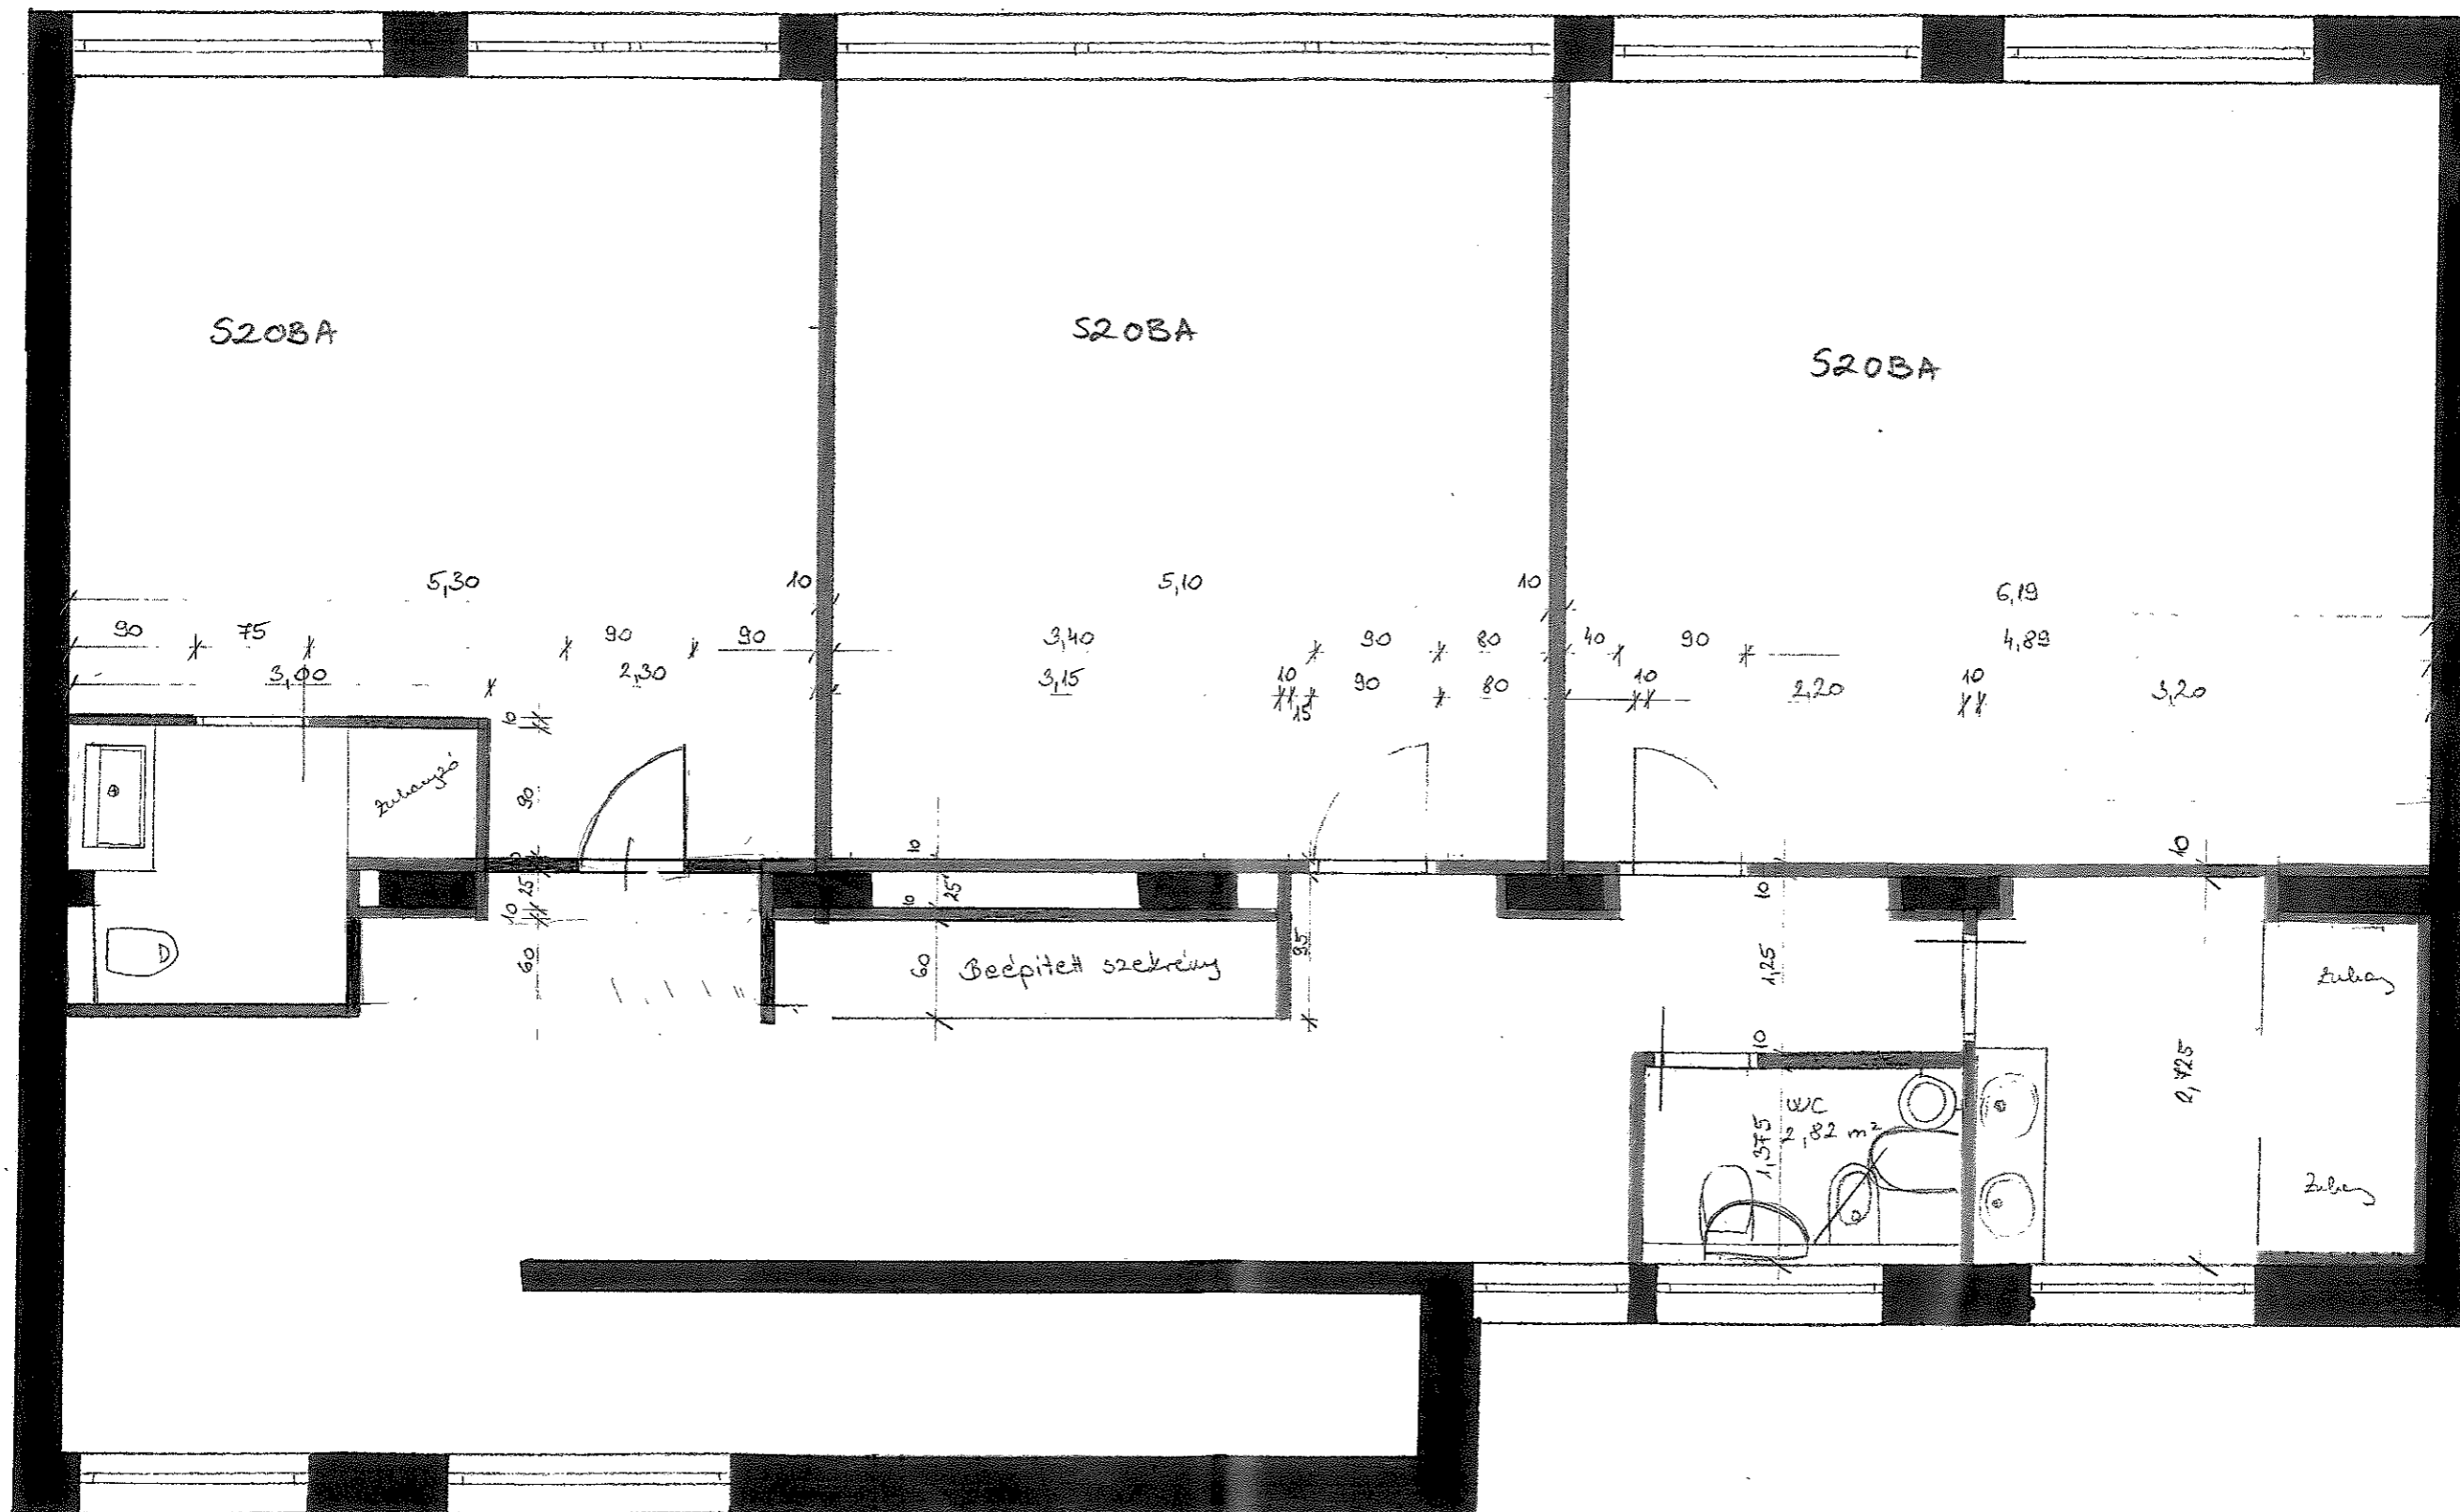

Megbízó: Horváthné Pók Erika  
Budapest  
Vörösmarty tér 1.

Készítette: B1 Stúdió Kft, Gyöngyös  
Bazine' Molnar Kata