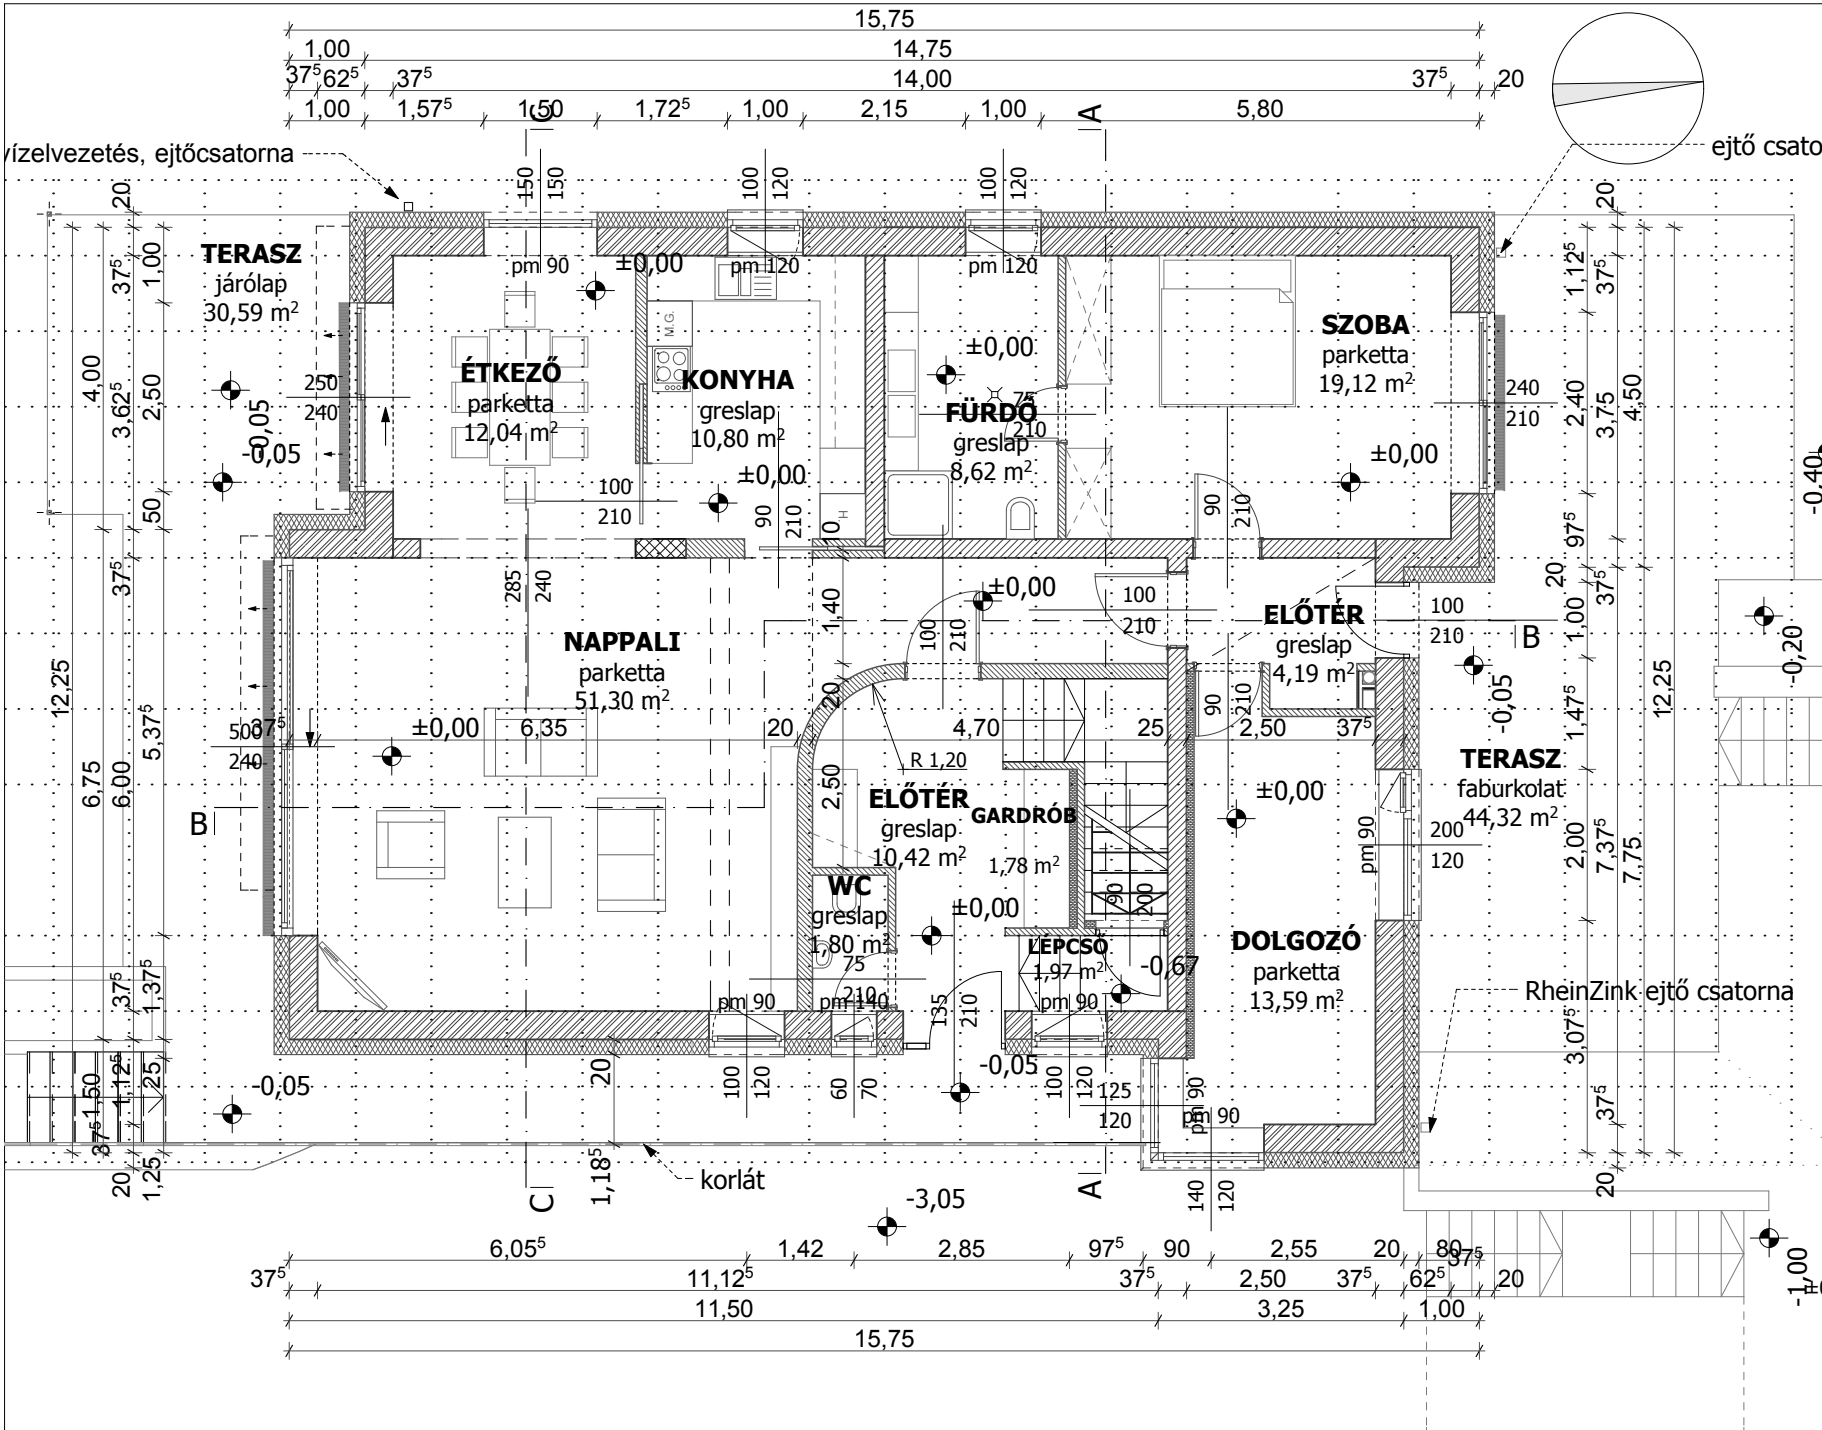
vízelvezetés, ejtőcsatorna
ejtő csato
TERASZ
járólap
30,59 m²
ÉTKEZŐ
parketta
12,04 m²
KONYHA
greslap
10,80 m²
FÜRDŐ
greslap
8,62 m²
SZOBA
parketta
19,12 m²
NAPPALI
parketta
51,30 m²
ELŐTÉR
greslap
4,19 m²
ELŐTÉR
greslap
10,42 m²
GARDRÓB
1,78 m²
WC
greslap
1,80 m²
LÉPCSŐ
1,97 m²
DOLGOZÓ
parketta
13,59 m²
TERASZ
faburkolat
44,32 m²
RheinZink ejtő csatorna
korlát
R 1,20
15,75
14,75
14,00
11,50
11,12⁵
6,05⁵
3,25
2,85
2,55
2,50
2,15
1,72⁵
1,57⁵
1,42
1,18⁵
1,12⁵
1,00
5,80
4,70
6,35
12,25
6,75
6,00
5,37⁵
4,00
3,62⁵
2,50
1,40
±0,00
-0,05
-0,20
-0,40
-0,67
-1,00
-3,05
A
B
C