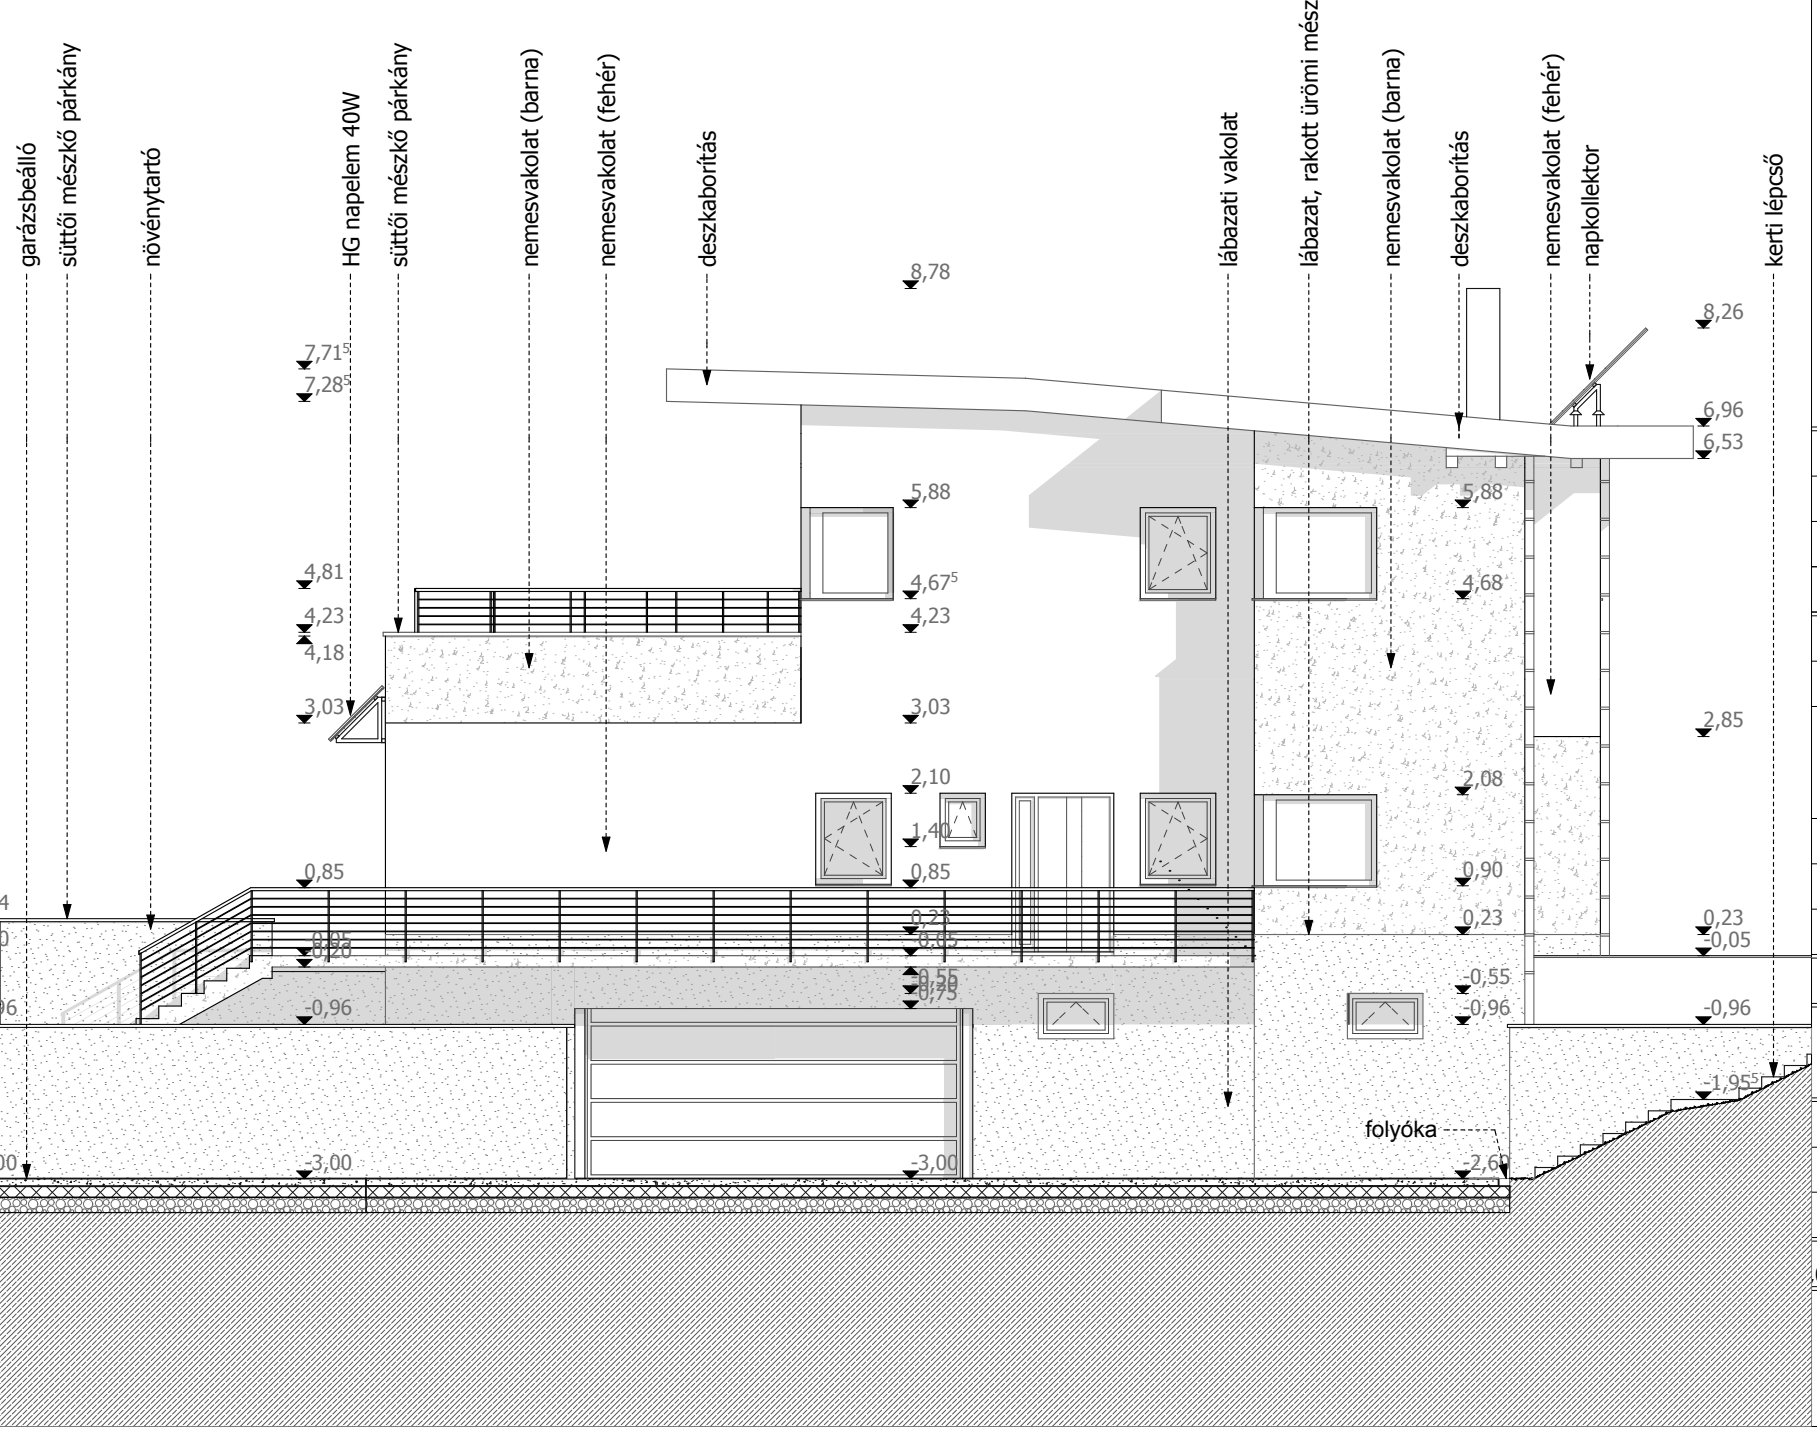
garázsbeálló
süttői mészkő párkány
növénytartó
HG napelem 40W
süttői mészkő párkány
nemesvakolat (barna)
nemesvakolat (fehér)
deszkaborítás
lábazati vakolat
lábazat, rakott ürömi mész
nemesvakolat (barna)
deszkaborítás
nemesvakolat (fehér)
napkollektor
kerti lépcső
8,78
8,26
7,71⁵
7,28⁵
6,96
6,53
5,88
5,88
4,81
4,67⁵
4,68
4,23
4,23
4,18
3,03
3,03
2,85
2,10
2,08
1,40
0,85
0,85
0,90
0,23
0,23
0,23
-0,05
-0,55
-0,55
-0,96
-0,96
-0,96
-1,95⁵
folyóka
-3,00
-3,00
-2,60