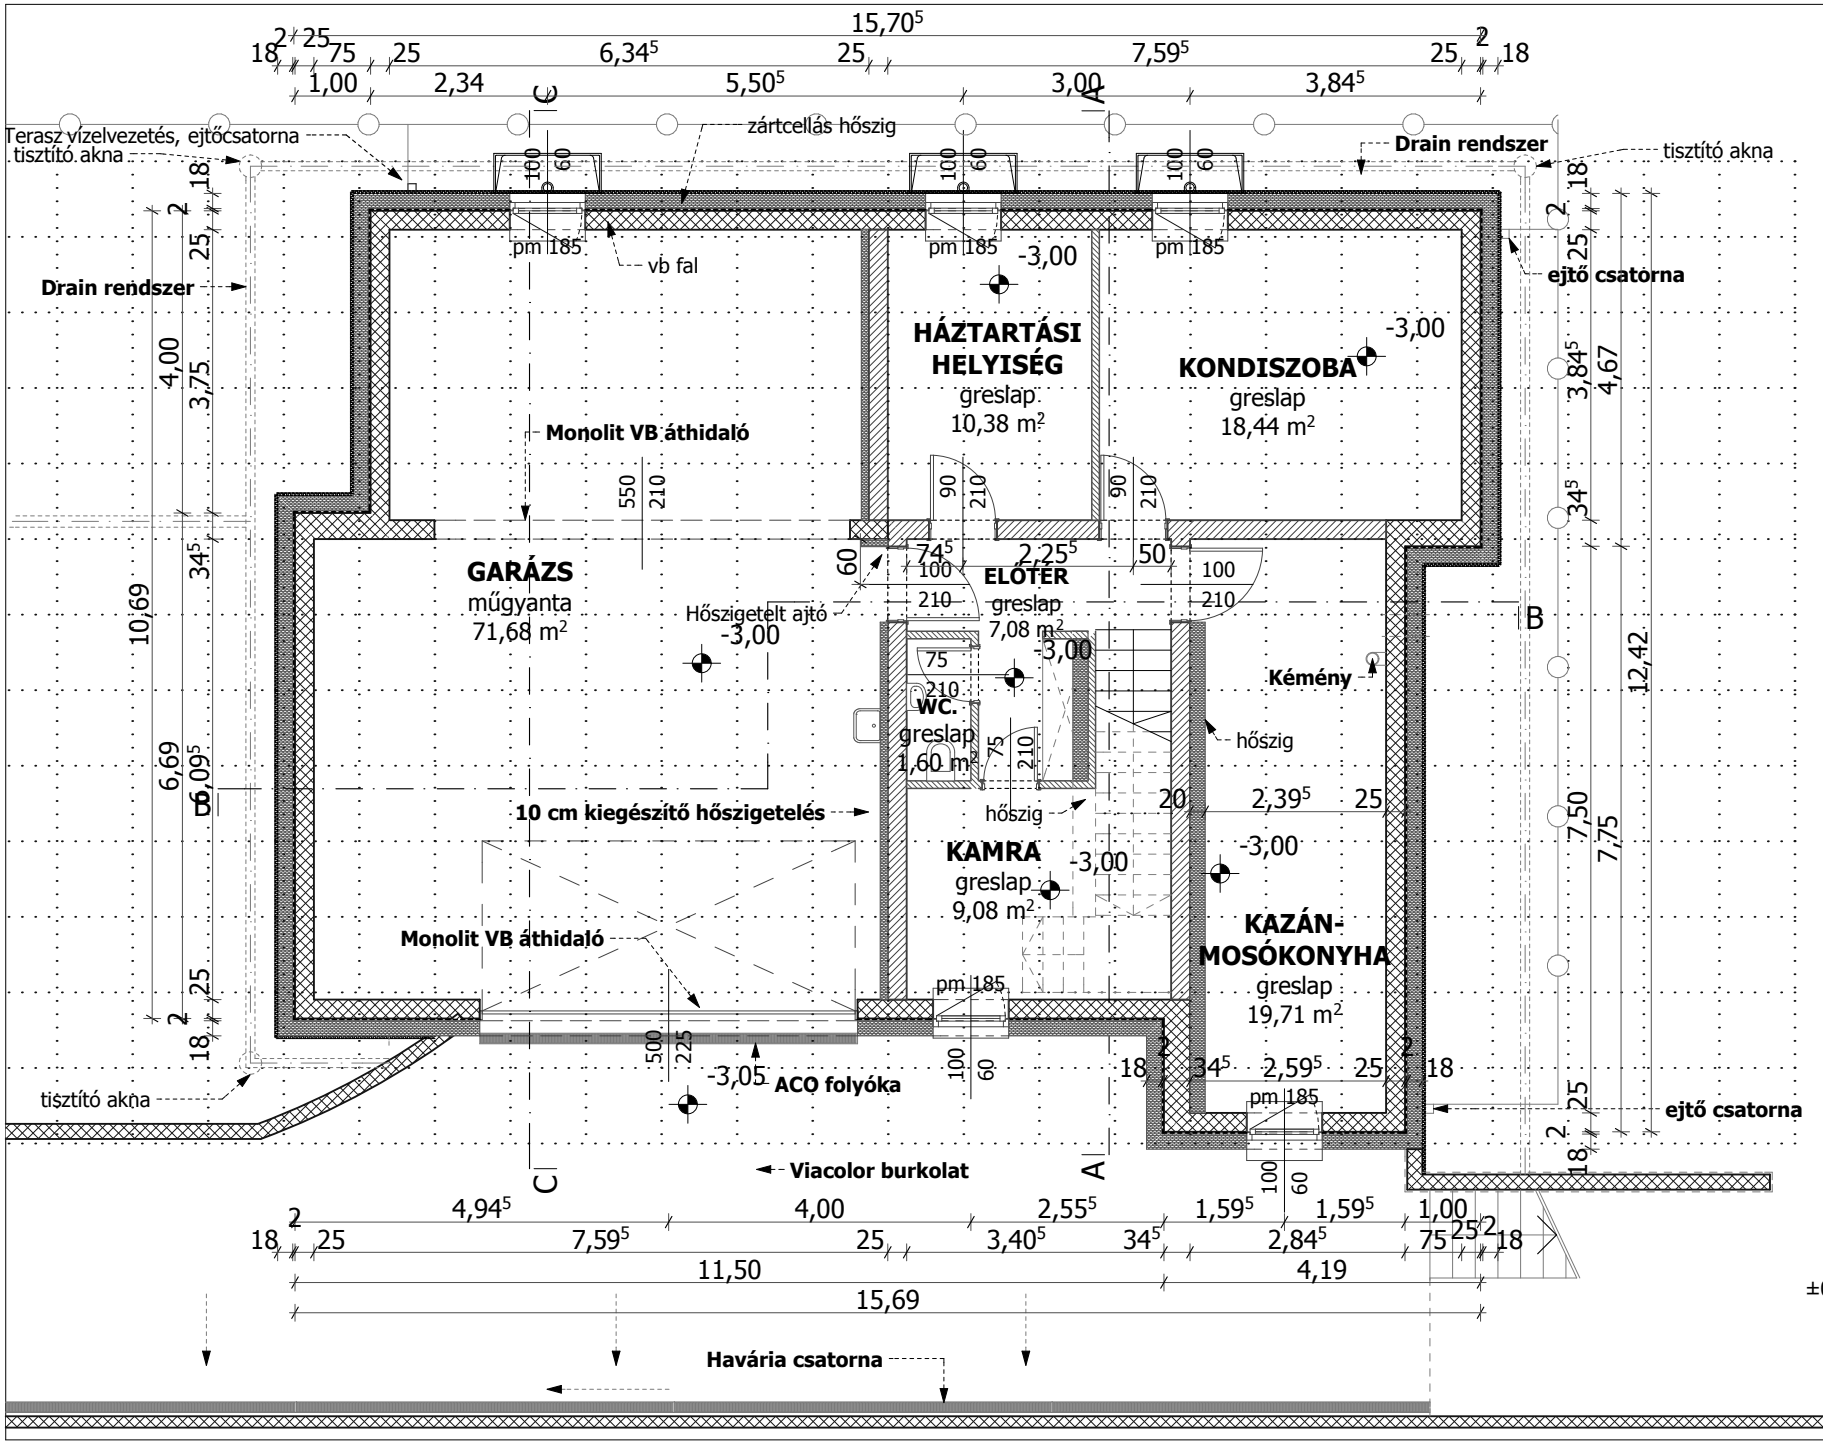
15,70⁵
Terasz vízelvezetés, ejtőcsatorna
tisztító akna
zártcellás hőszig
Drain rendszer
tisztító akna
pm 185
vb fal
-3,00
HÁZTARTÁSI HELYISÉG
greslap
10,38 m²
KONDISZOBA
greslap
18,44 m²
ejtő csatorna
Monolit VB áthidaló
GARÁZS
műgyanta
71,68 m²
Hőszigetelt ajtó
ELŐTÉR
greslap
7,08 m²
WC.
greslap
1,60 m²
Kémény
hőszig
10 cm kiegészítő hőszigetelés
KAMRA
greslap
9,08 m²
KAZÁN-MOSÓKONYHA
greslap
19,71 m²
ACO folyóka
-3,05
Viacolor burkolat
Havária csatorna