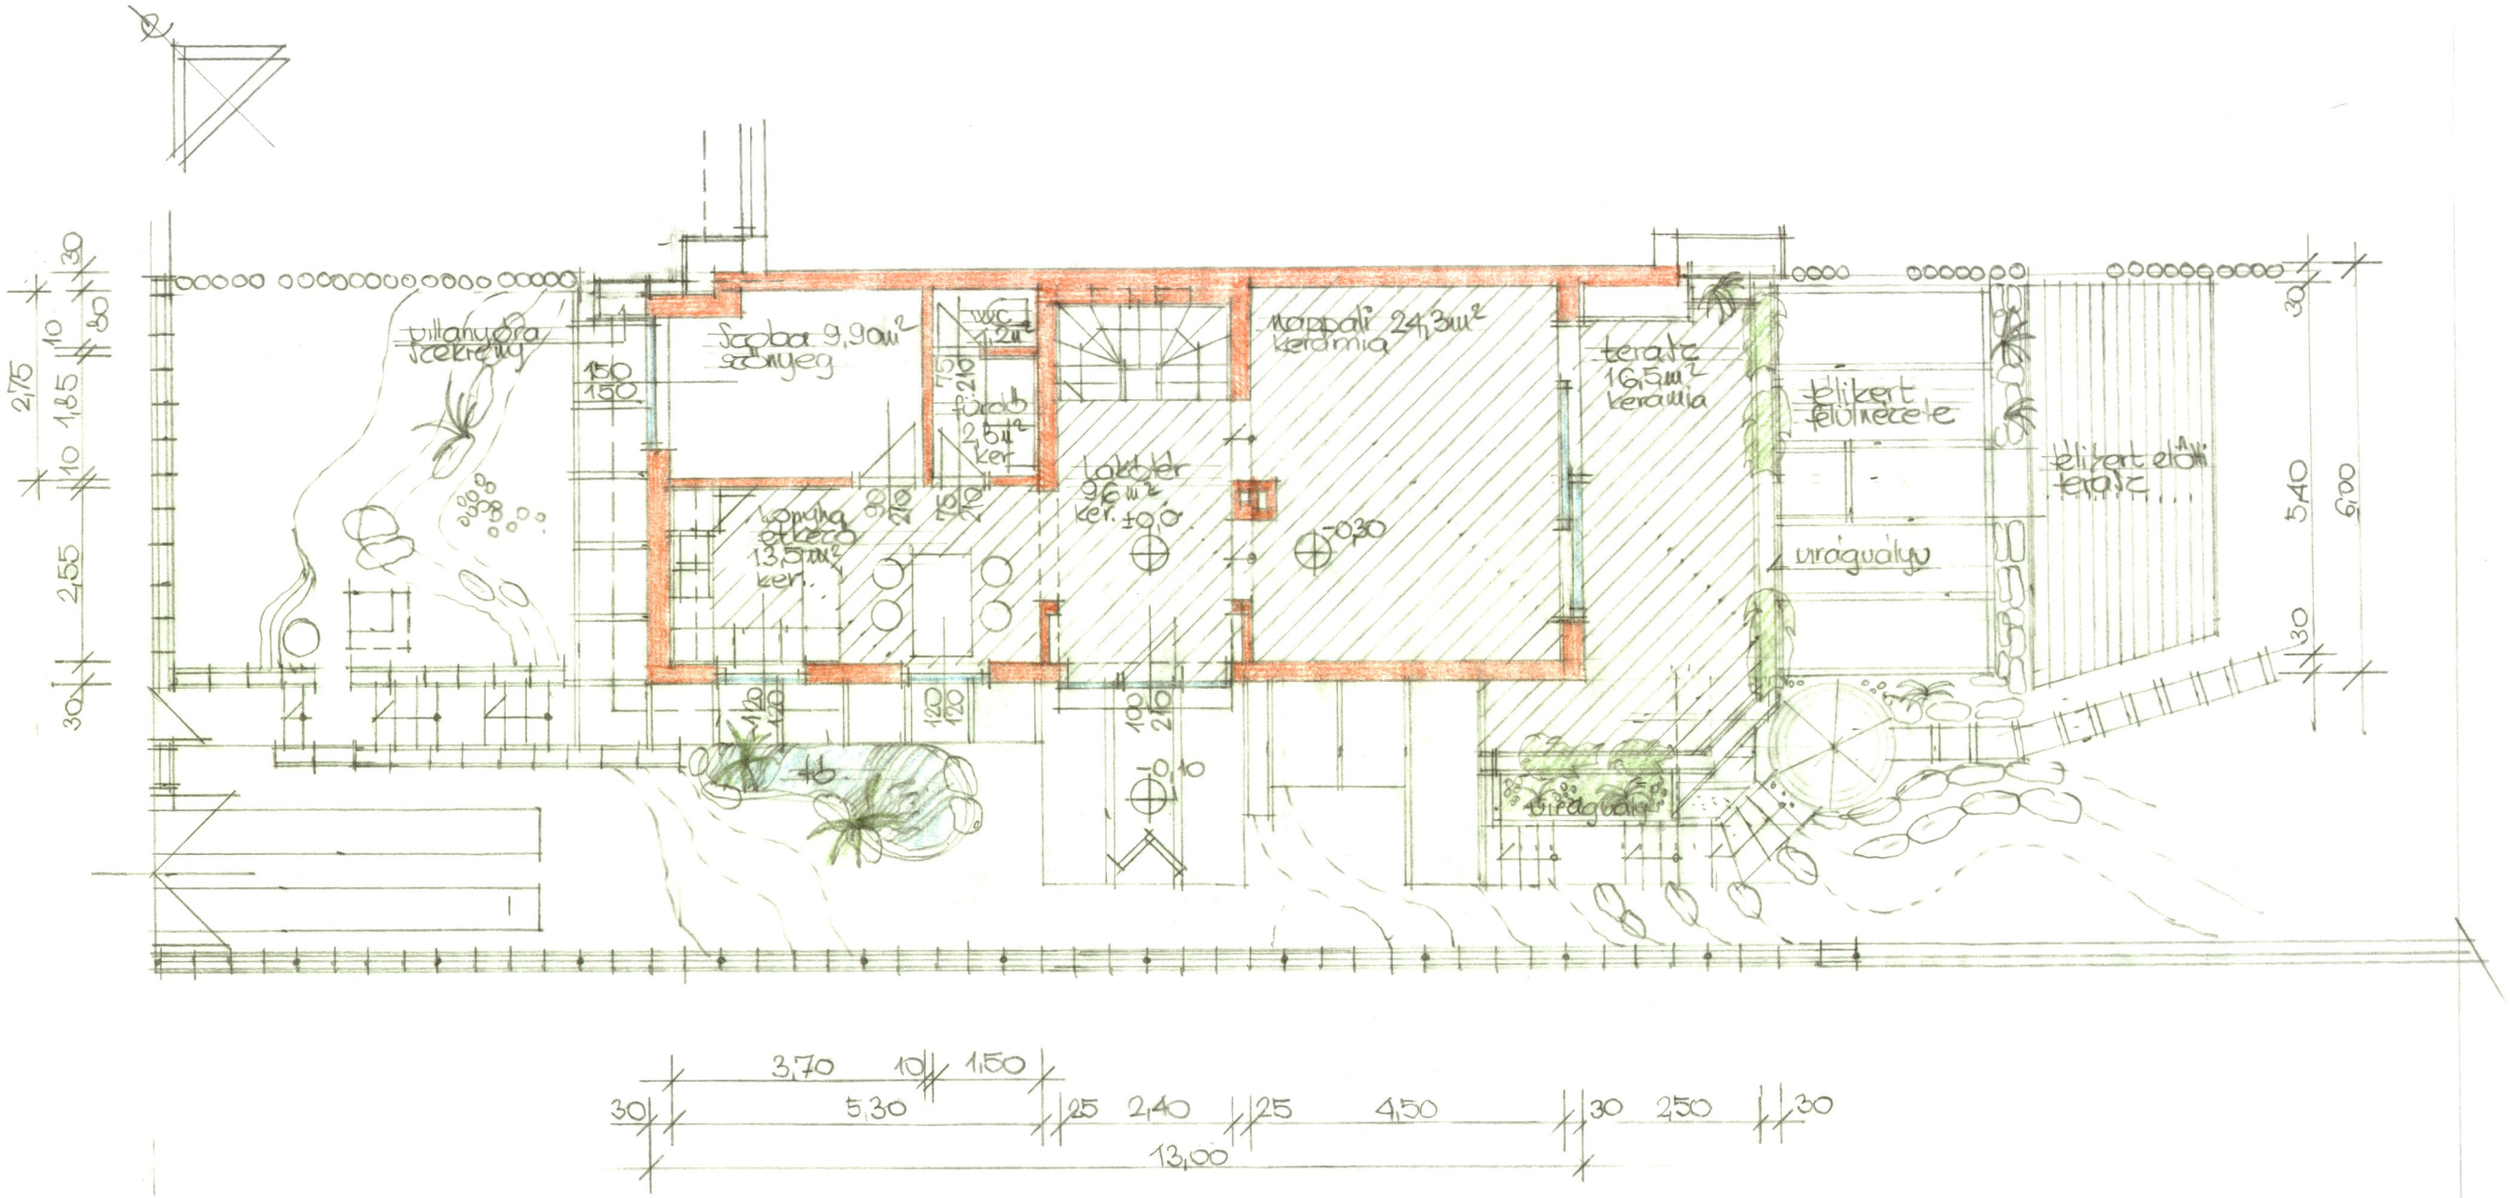

FÖLDSZINTI ALAPRAJZ M: 1:100