



építész: Szabó Réka *Szabó Réka*
okleveles építésmérnök E01-3907/13

-2. SZINTI ALAPRAJZ
TÁRSASHÁZ ALAPÍTÓ OKIRATÁHOZ
M=1:150

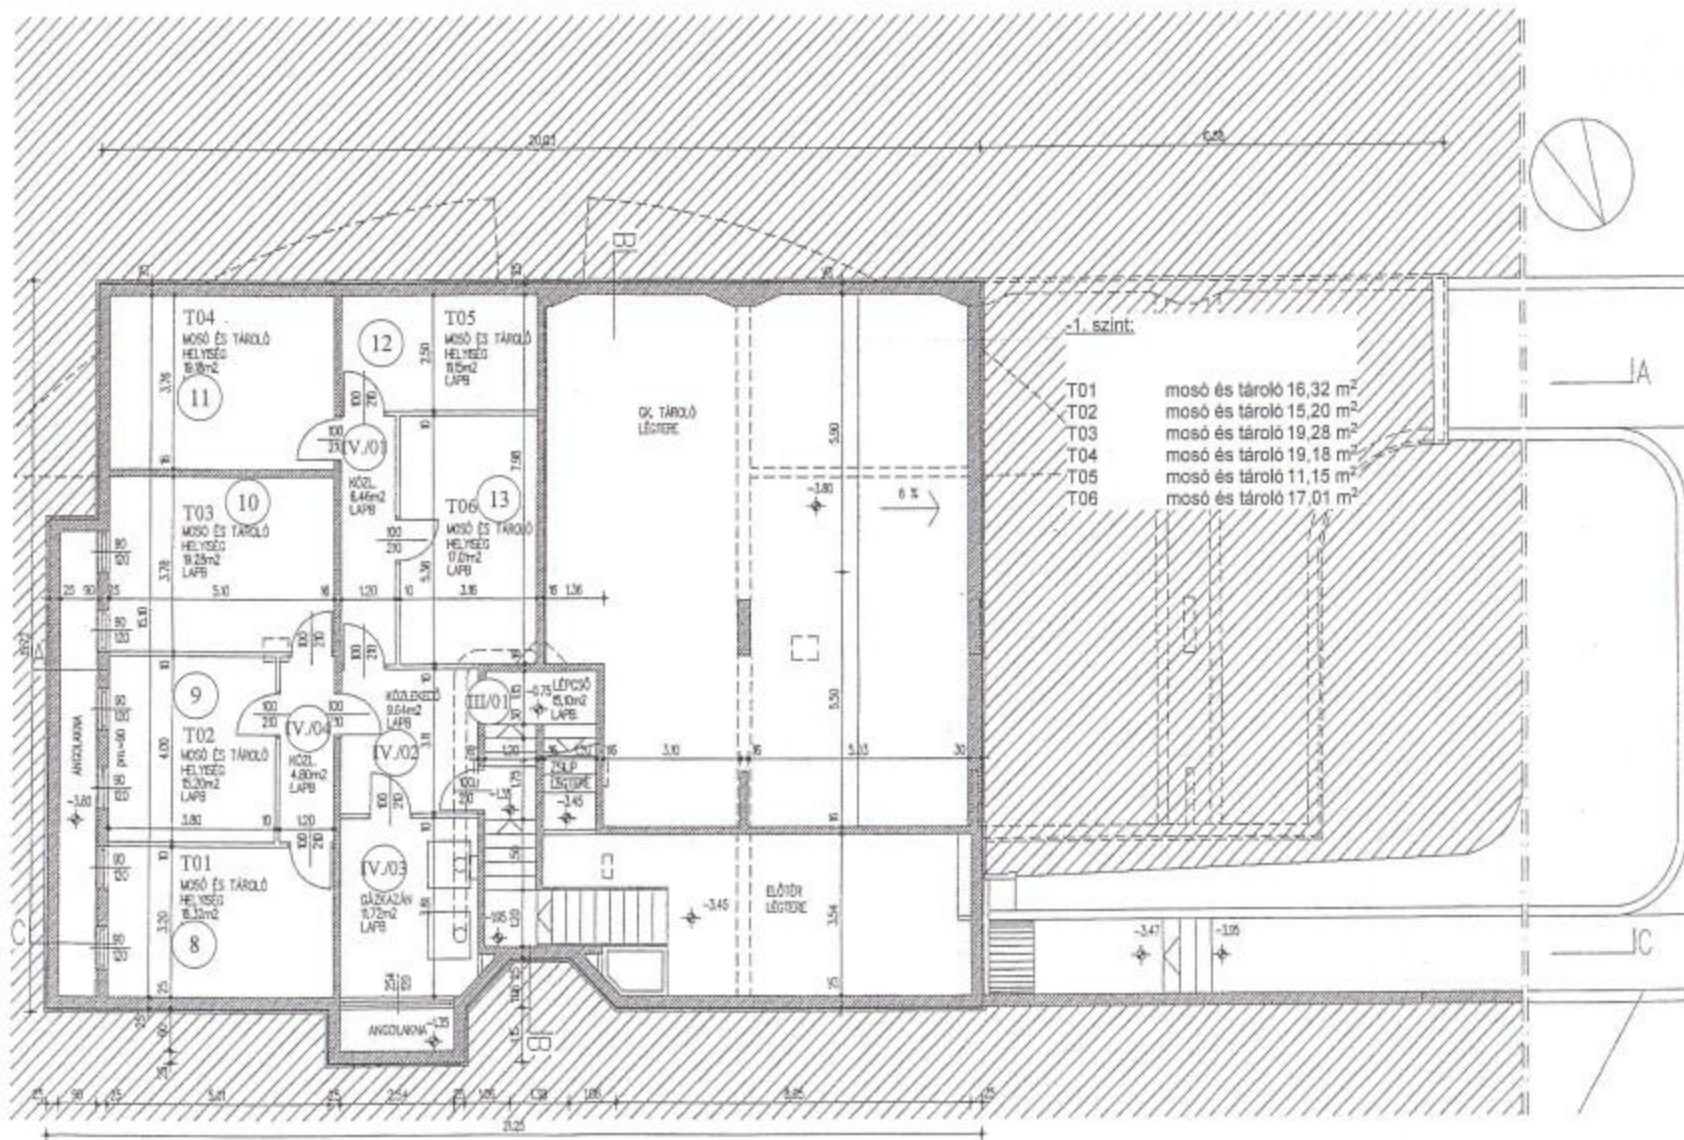

építész: Szabó Réka *Szabó Réka*
 okleveles építésmérnök E01-3907/13

-1. SZINTI ALAPRAJZ
TÁRSASHÁZ ALAPÍTÓ OKIRATÁHOZ
 M=1:150

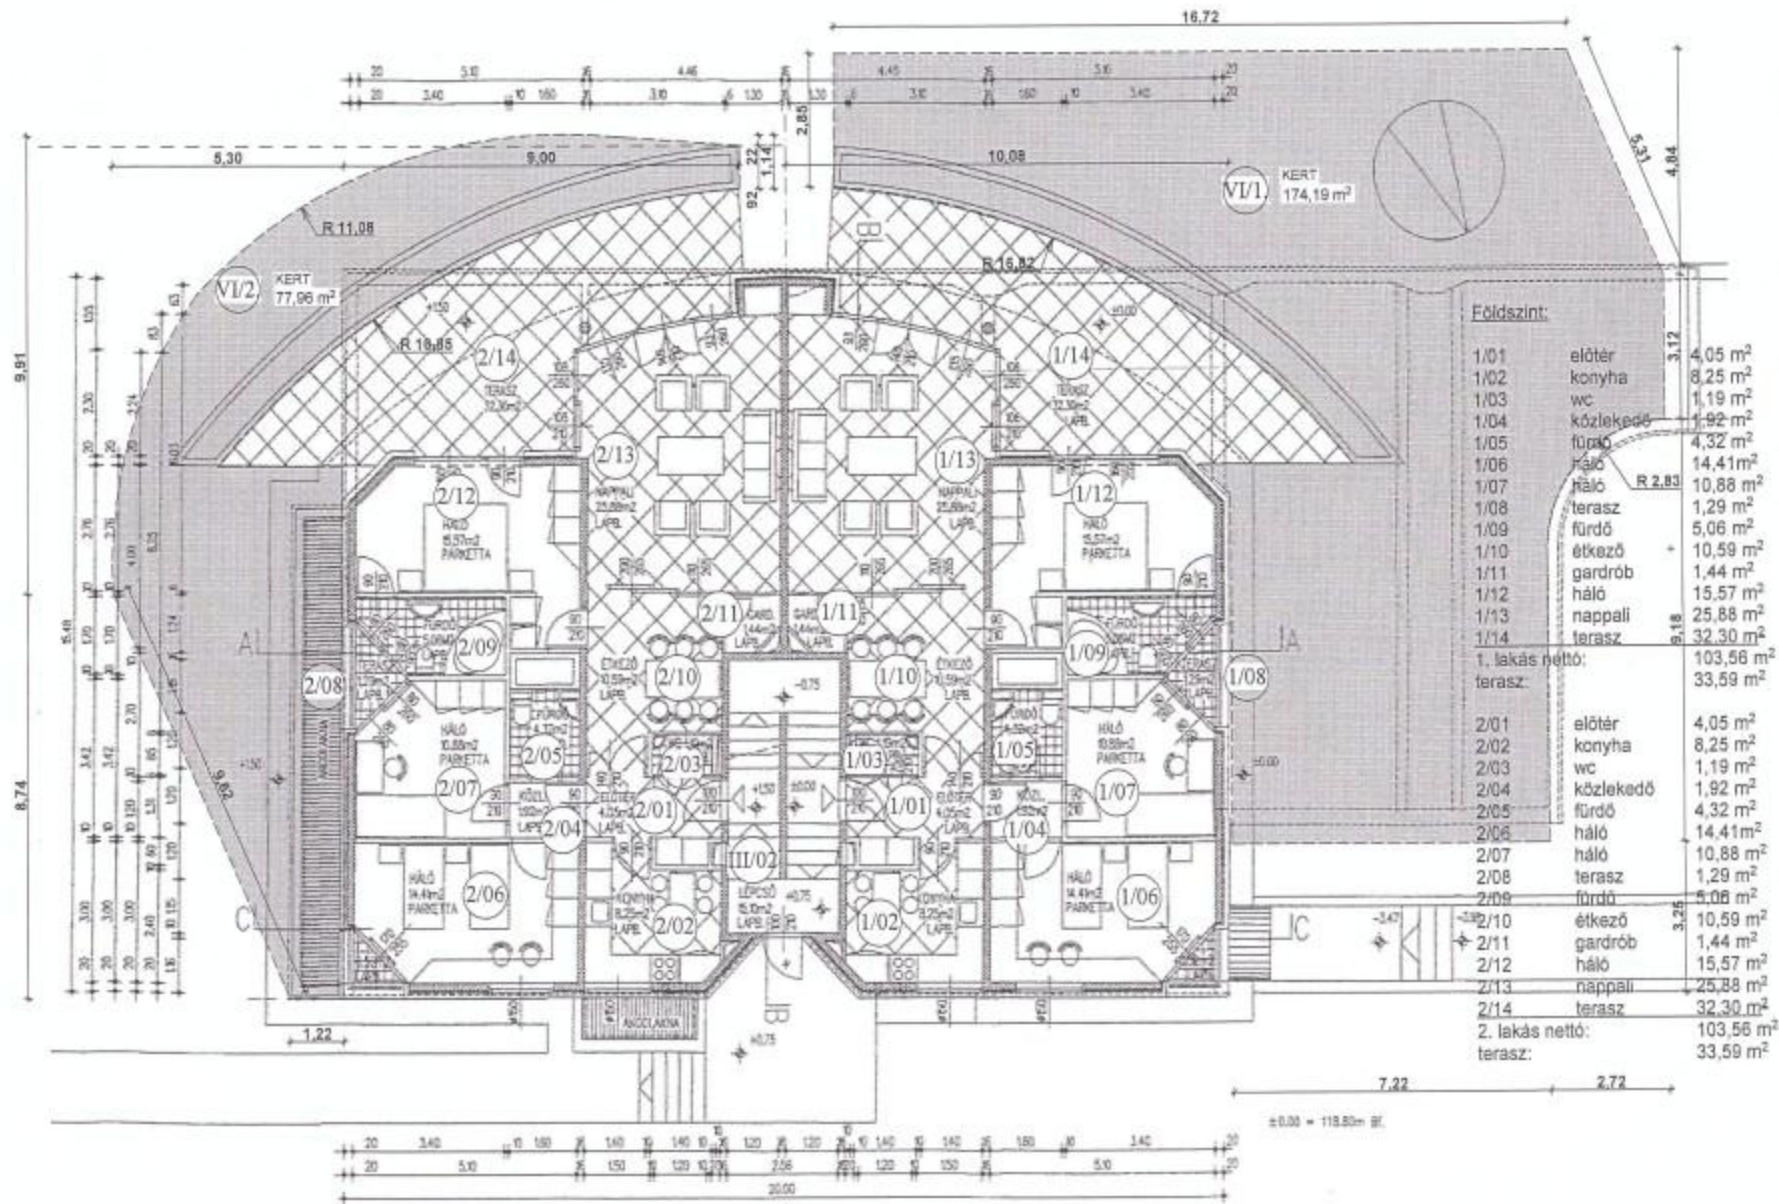


Földszint:

1/01	előtér	4,05 m ²
1/02	konyha	8,25 m ²
1/03	wc	1,19 m ²
1/04	közlekedő	1,92 m ²
1/05	fürdő	4,32 m ²
1/06	háló	14,41 m ²
1/07	háló	10,88 m ²
1/08	terasz	1,29 m ²
1/09	fürdő	5,06 m ²
1/10	étkező	10,59 m ²
1/11	gardrób	1,44 m ²
1/12	háló	15,57 m ²
1/13	nappali	25,88 m ²
1/14	terasz	32,30 m ²
1. lakás nettó:		103,56 m ²
terasz:		33,59 m ²
2/01	előtér	4,05 m ²
2/02	konyha	8,25 m ²
2/03	wc	1,19 m ²
2/04	közlekedő	1,92 m ²
2/05	fürdő	4,32 m ²
2/06	háló	14,41 m ²
2/07	háló	10,88 m ²
2/08	terasz	1,29 m ²
2/09	fürdő	5,06 m ²
2/10	étkező	10,59 m ²
2/11	gardrób	1,44 m ²
2/12	háló	15,57 m ²
2/13	nappali	25,88 m ²
2/14	terasz	32,30 m ²
2. lakás nettó:		103,56 m ²
terasz:		33,59 m ²

építész: Szabó Réka *Szabó Réka*
 okleveles építésmérnök E01-3907/13

FÖLDSZINTI ALAPRAJZ
 TÁRSASHÁZ ALAPÍTÓ OKIRATÁHOZ
 M=1:150

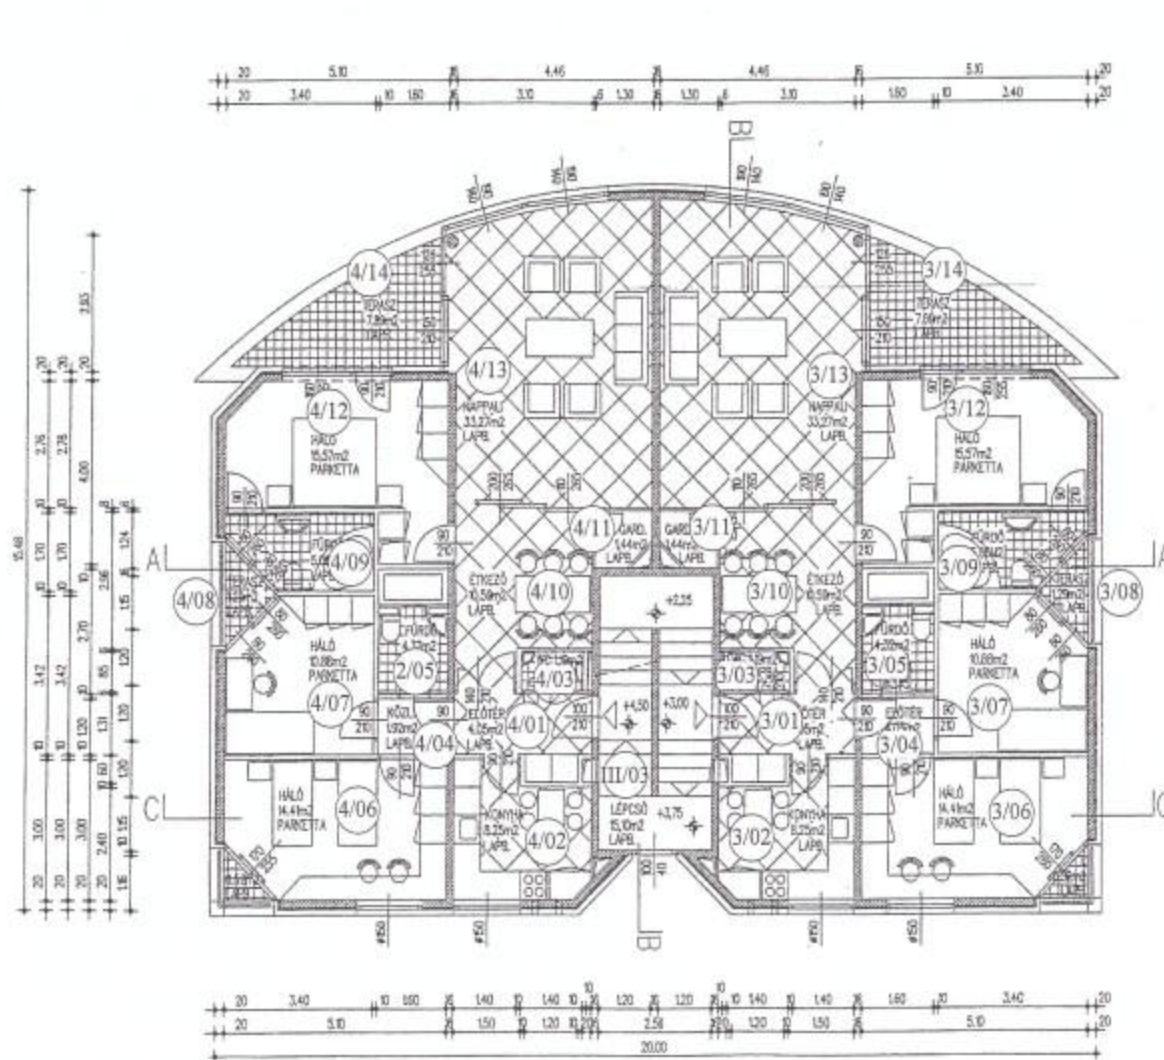

I. emelet:


3/01	előtér	4,05 m ²
3/02	konyha	8,25 m ²
3/03	wc	1,19 m ²
3/04	közlekedő	1,92 m ²
3/05	fürdő	4,32 m ²
3/06	háló	14,41 m ²
3/07	háló	10,88 m ²
3/08	terasz	1,29 m ²
3/09	fürdő	5,06 m ²
3/10	étkező	10,59 m ²
3/11	gardrób	1,44 m ²
3/12	háló	15,57 m ²
3/13	nappali	25,88 m ²
3/14	terasz	7,89 m ²
3. lakás nettó:		103,56 m ²
terasz:		9,18 m ²

4/01	előtér	4,05 m ²
4/02	konyha	8,25 m ²
4/03	wc	1,19 m ²
4/04	közlekedő	1,92 m ²
4/05	fürdő	4,32 m ²
4/06	háló	14,41 m ²
4/07	háló	10,88 m ²
4/08	terasz	1,29 m ²
4/09	fürdő	5,06 m ²
4/10	étkező	10,59 m ²
4/11	gardrób	1,44 m ²
4/12	háló	15,57 m ²
4/13	nappali	25,88 m ²
4/14	terasz	7,89 m ²
4. lakás nettó:		103,56 m ²
terasz:		9,18 m ²

építész: Szabó Réka *Szabó Réka*
okleveles építésmérnök E01-3907/13

I. EMELETI ALAPRAJZ
TÁRSASHÁZ ALAPÍTÓ OKIRATÁHOZ

M=1:150

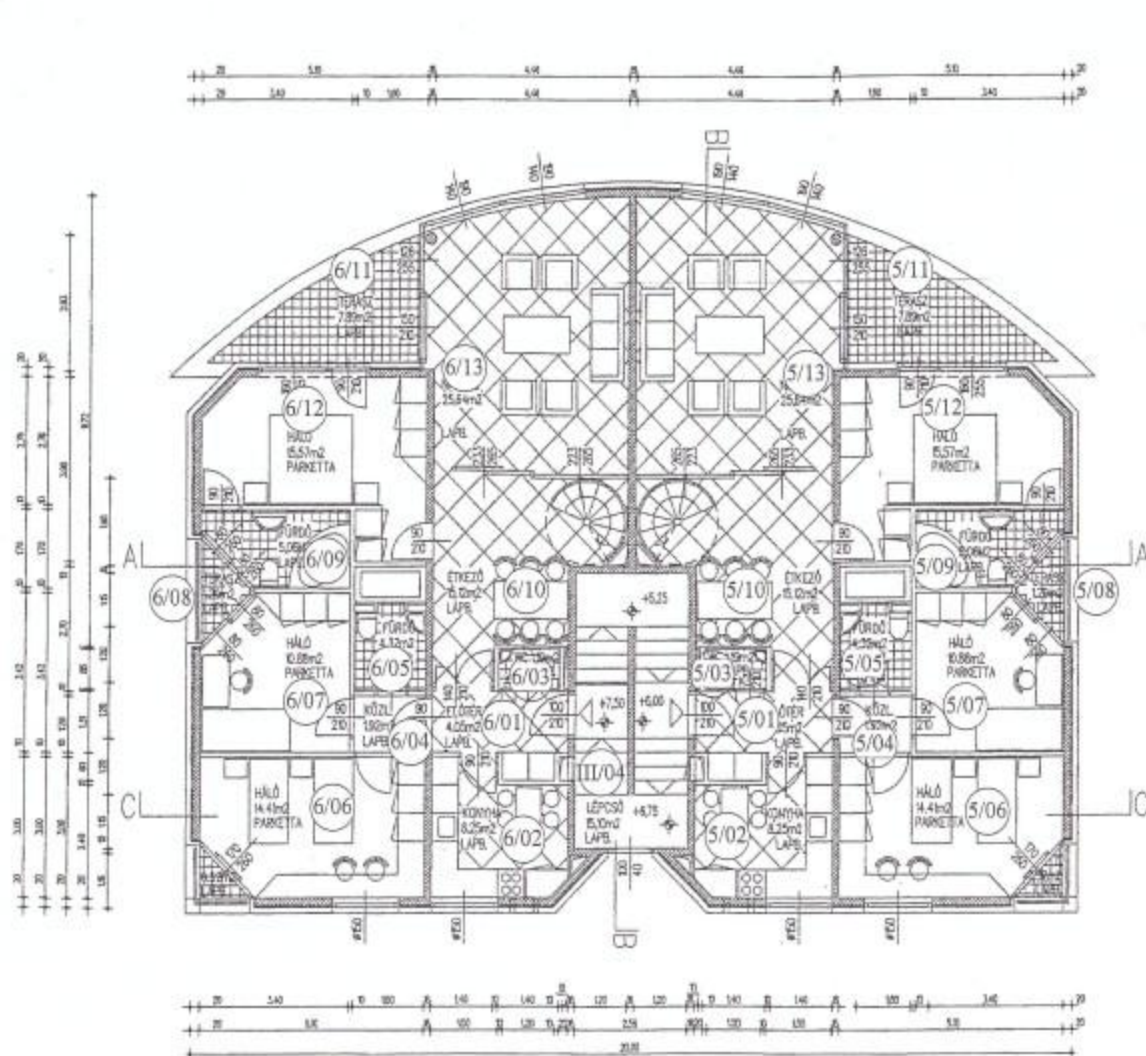


II. emelet:

5/01	előtér	4,05 m ²
5/02	konyha	8,25 m ²
5/03	wc	1,19 m ²
5/04	közlekedő	1,92 m ²
5/05	fürdő	4,32 m ²
5/06	háló	14,41 m ²
5/07	háló	10,88 m ²
5/08	terasz	1,29 m ²
5/09	fürdő	5,06 m ²
5/10	étkező	15,12 m ²
5/11	terasz	7,89 m ²
5/12	háló	15,57 m ²
5/13	nappali	25,88 m ²
5. lakás II.emeleti része:		106,65 m ²
terasz:		9,18 m ²
6/01	előtér	4,05 m ²
6/02	konyha	8,25 m ²
6/03	wc	1,19 m ²
6/04	közlekedő	1,92 m ²
6/05	fürdő	4,32 m ²
6/06	háló	14,41 m ²
6/07	háló	10,88 m ²
6/08	terasz	1,29 m ²
6/09	fürdő	5,06 m ²
6/10	étkező	15,12 m ²
6/11	terasz	7,89 m ²
6/12	háló	15,57 m ²
6/13	nappali	25,88 m ²
6. lakás II. emeleti része:		106,65 m ²
terasz:		9,18 m ²

építész: Szabó Réka *Szabó Réka*
okleveles építésmérnök E01-3907/13

II. EMELETI ALAPRAJZ
TÁRSASHÁZ ALAPÍTÓ OKIRATÁHOZ
M=1:150

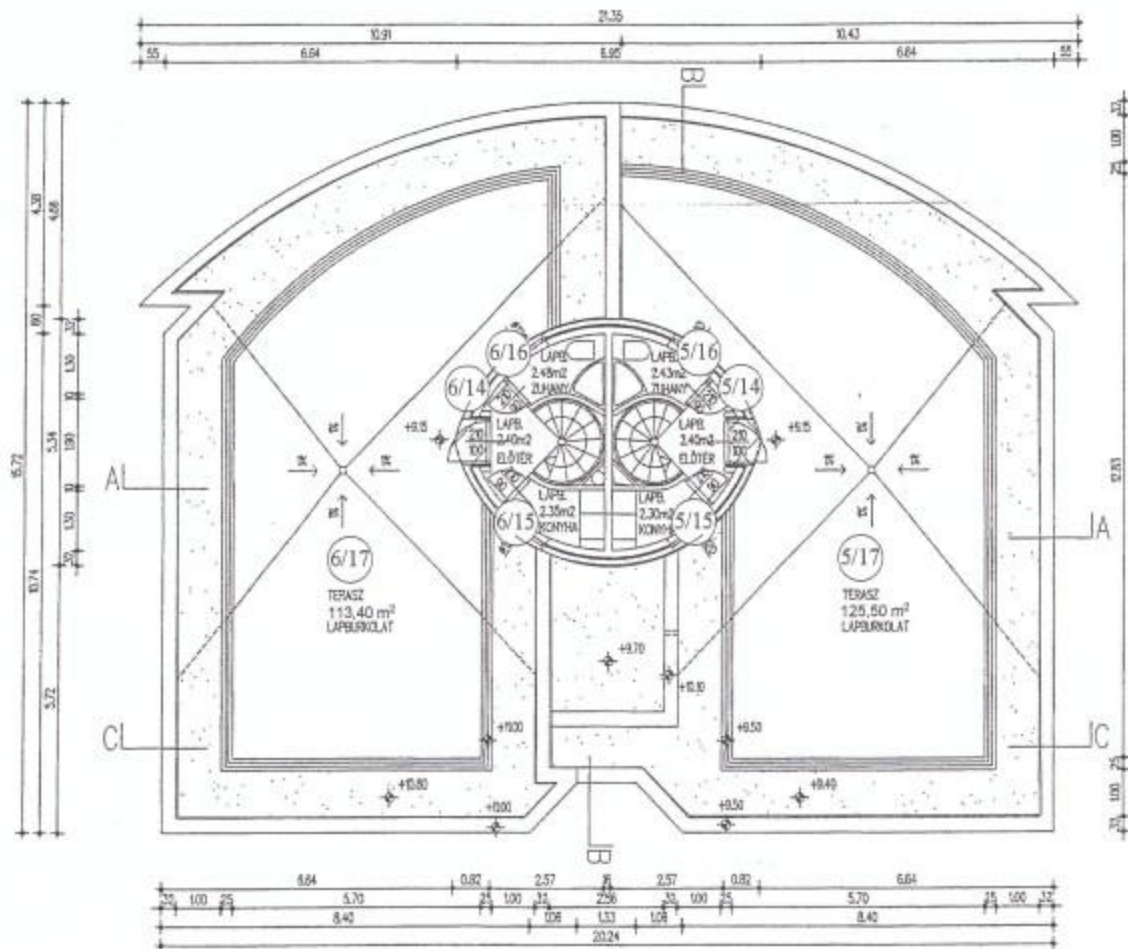

tető szint:

5/14	előtér	2,40 m ²
5/15	konyha	2,30 m ²
5/16	zuhany	2,43 m ²
5/17	terasz	125,50 m ²
5. lakás tető szintje része:		7,13 m ²
terasz:		125,50 m ²

6/14	előtér	2,40 m ²
6/15	konyha	2,30 m ²
6/16	zuhany	2,43 m ²
6/17	terasz	113,40 m ²
6. lakás tető szintje része:		7,13 m ²
terasz:		113,40 m ²

5. lakás:		106,65 m ²
II. szint:		106,65 m ²
tetőszint:		7,13 m ²
Összesen:		113,78 m ²
terasz:		134,68 m ²

6. lakás:		106,65 m ²
II. szint:		106,65 m ²
tetőszint:		7,13 m ²
Összesen:		113,78 m ²
terasz:		122,58 m ²

építész: Szabó Réka *Szabó Réka*
 okleveles építészmérnök E01-3907/13

III. EMELETI ALAPRAJZ
 TÁRSASHÁZ ALAPÍTÓ OKIRATÁHOZ
 M=1:150