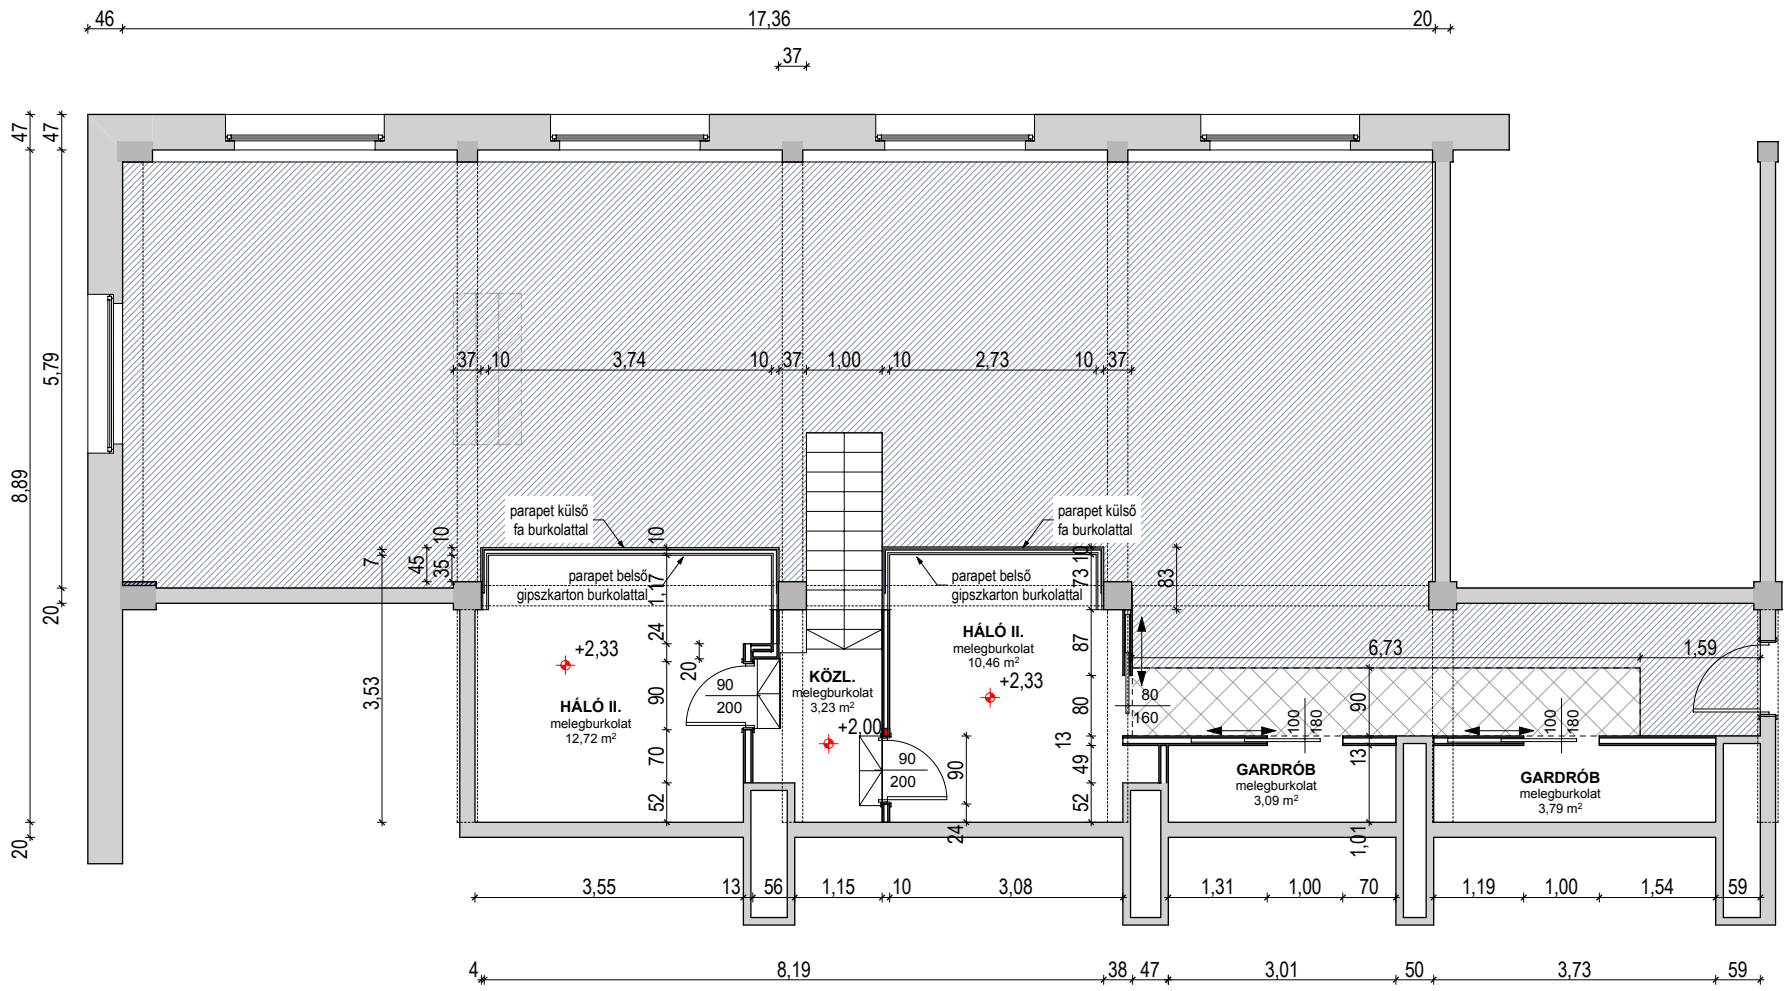

RIVERLOFT
LAKÁS

MEGRENDELŐ
ZAVÁCZKI ZOLTÁN

TERVEZŐ
SZILAS ÁDÁM

TÁRSTERVEZŐ
FEHÉR ÁDÁM

GALÉRIA ALAPRAJZ

MUNKAKÖZI ÁLLAPOT

M= 1: 100

A-02

2008. FEBRUÁR

adam design
TEL.: +36 20 9699 388
INFO@ADAMDESIGN.HU
WWW.ADAMDESIGN.HU