


A meglévő szomszédos falszerkezet előtt
1 km. tömör téglás szig. tartó falra
bit. lemezszig. készíti, majd 1 sor 40 cm vg.
zsátkó falazat, a statikai terv szerint.

Falujke mérete:
egyszerű kialakítású

Meglévő pillér, körülbé-
kenhető szigetelés készíti emelet-
magasságban a talajnyv. elleni
szigeteléséknél

szomszédos épület

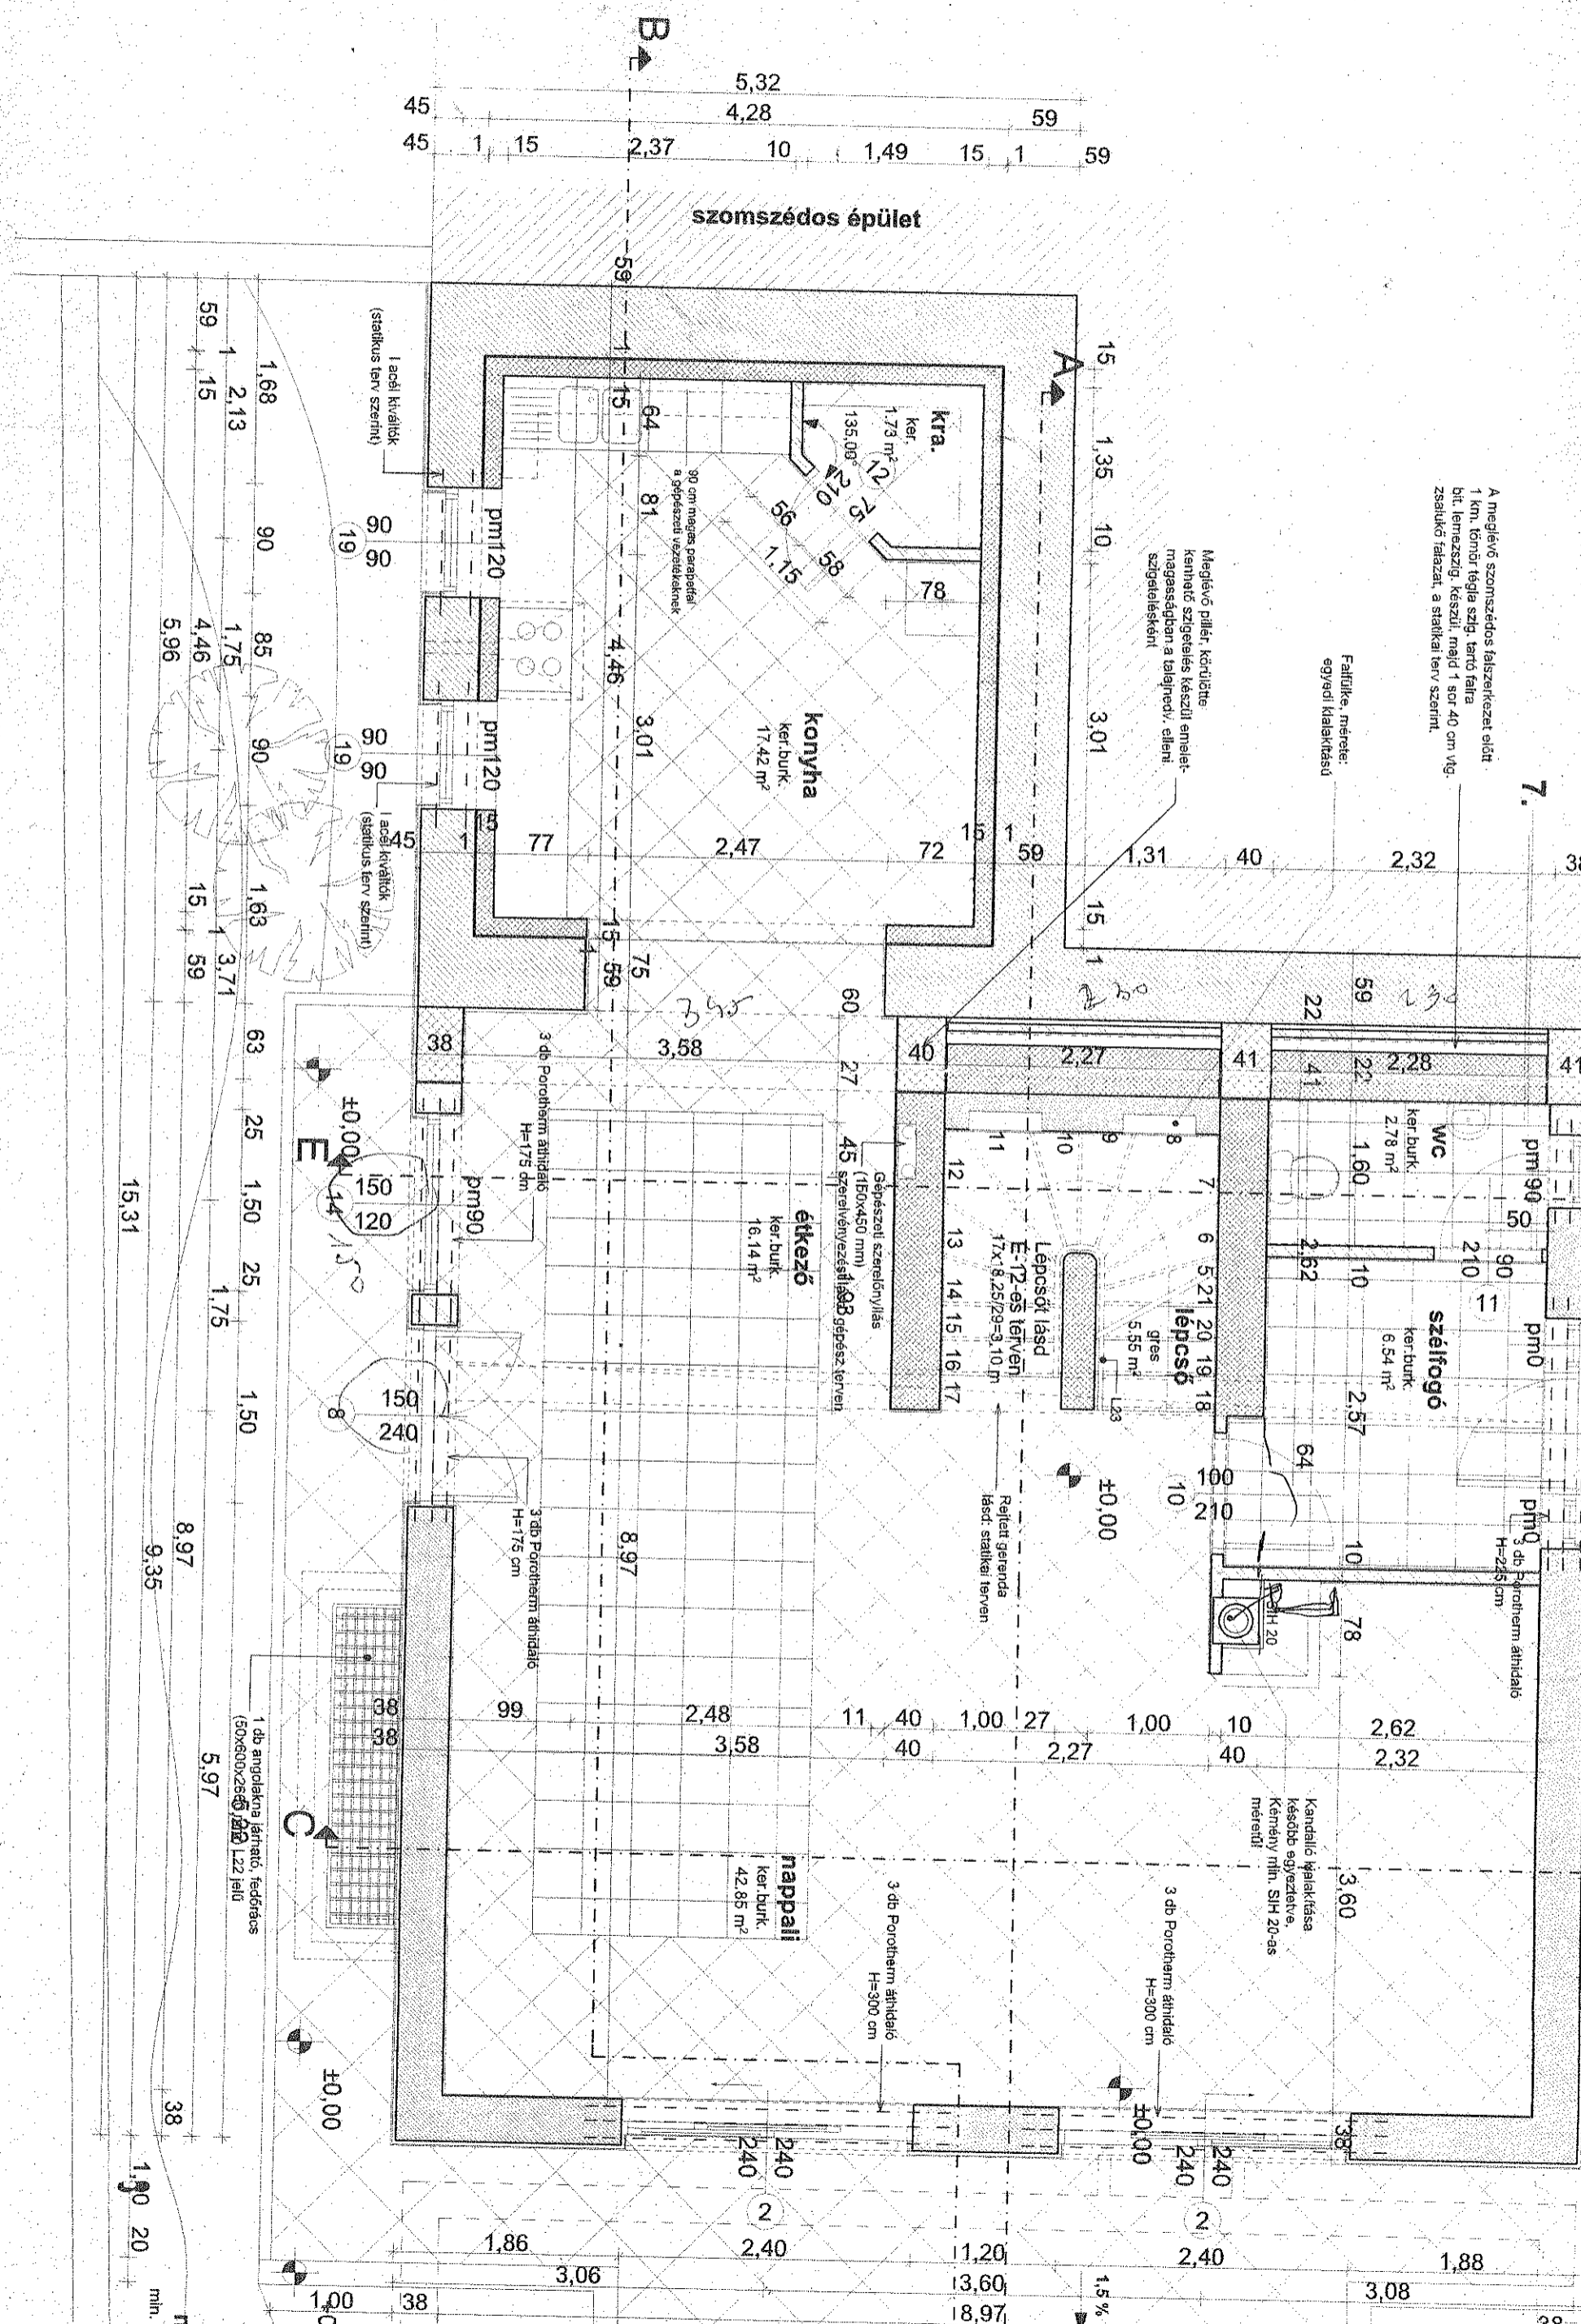

7.

38