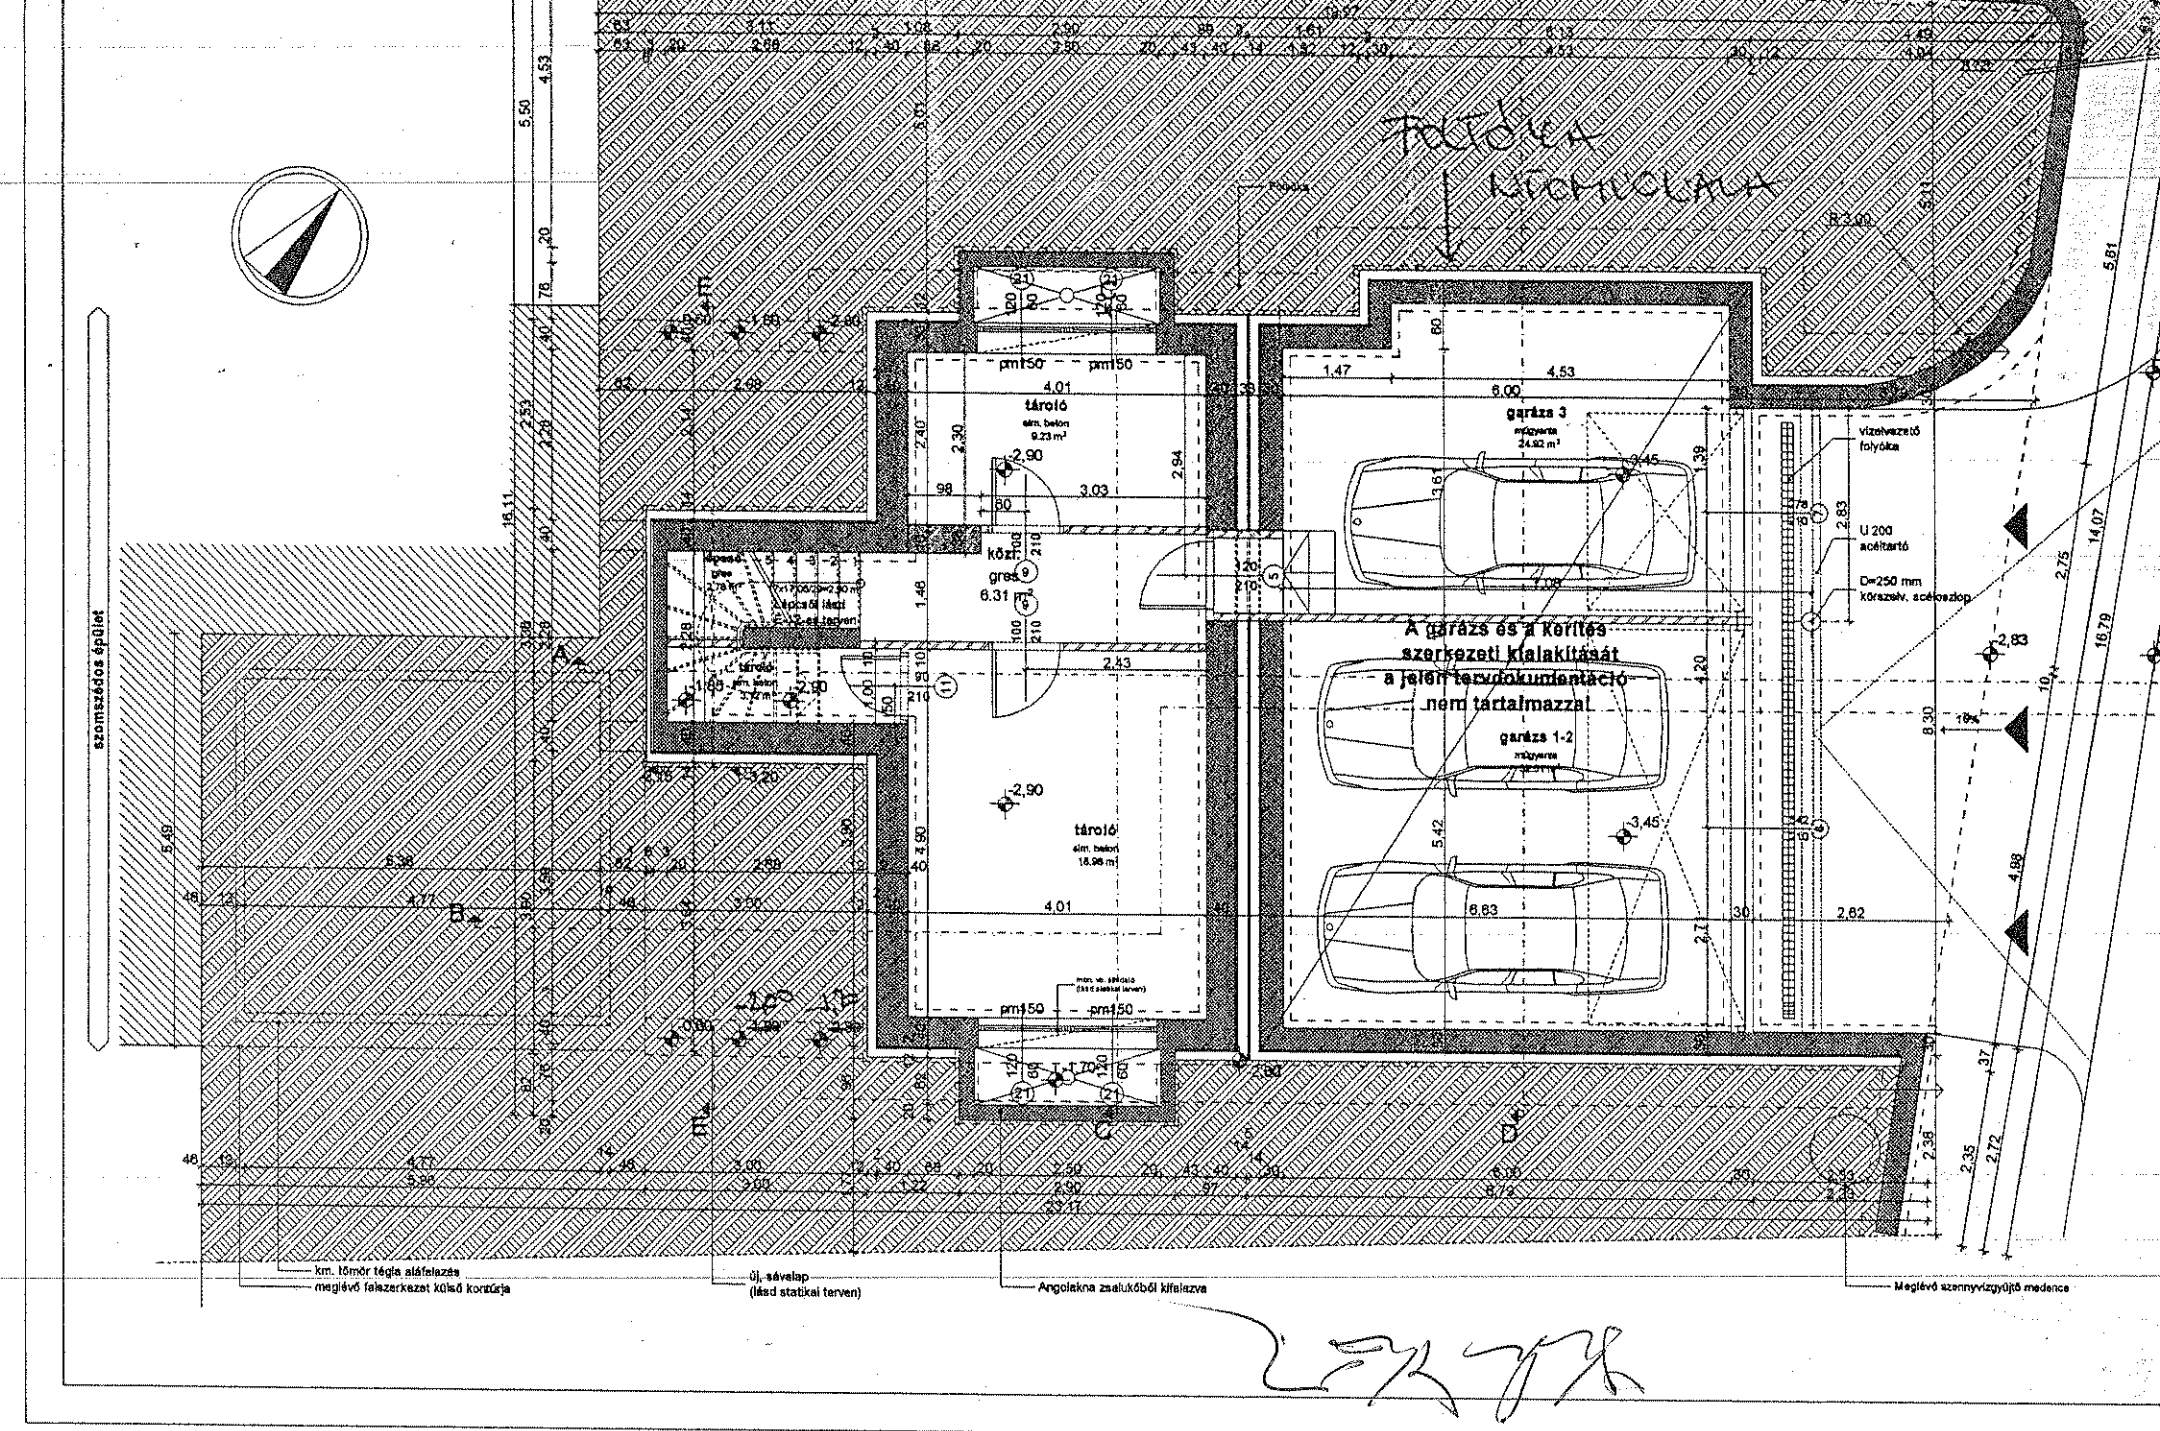
FELTÖLTÉS
NÖVEKEDÉSE
szomszédos épület
tároló
elm. beton
9.23 m²
garázs 3
műgyanta
24.92 m²
vízelvezető
folyóka
U 200
acéltartó
D=250 mm
körszelv. acéloszlop
A garázs és a kerítés
szerkezeti kialakítását
a jelen tervdokumentáció
nem tartalmazza
garázs 1-2
műgyanta
tároló
elm. beton
18.98 m²
közl.
gres
6.31 m²
pm150
km. tömör tégla alófelazás
meglévő felszerkezet külső kontúrja
új, sávalap
(lásd statikai terven)
Angolakna zsalukőből kifelazva
Meglévő szennyvízgyűjtő medence