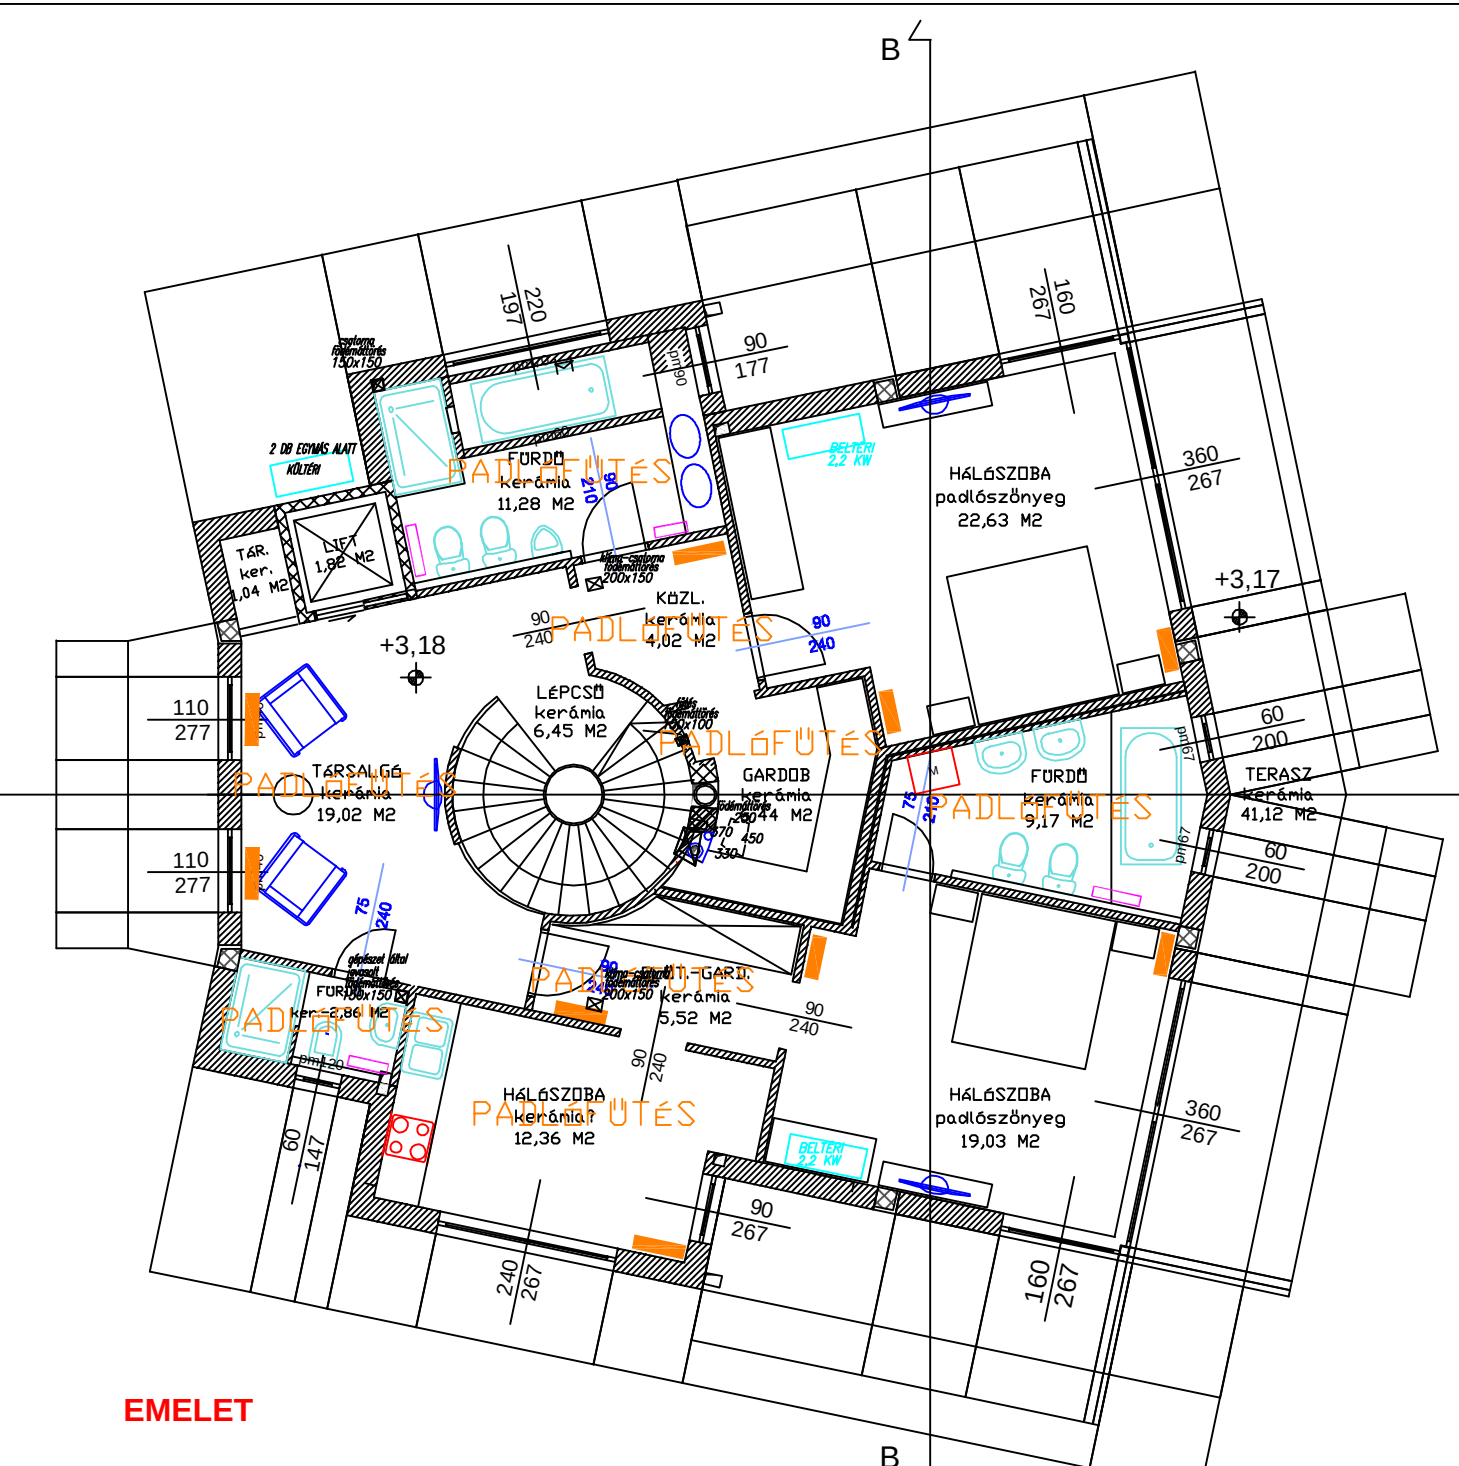
B
220
197
90
177
160
267
csatorna
felülmátítás
150x150
2 DB EGYMÁS ALATT
KÜLTÉRI
FÜRDŐ
kerámia
11,28 M2
PADLÓFŰTÉS
TÁR.
ker.
1,04 M2
LIFT
1,82 M2
BELTÉRI
2,2 KW
HÁLÓSZOBA
padlószőnyeg
22,63 M2
360
267
+3,17
csatorna
felülmátítás
200x150
KÖZL.
kerámia
4,02 M2
90
240
+3,18
110
277
LÉPCSŐ
kerámia
6,45 M2
csatorna
felülmátítás
200x100
TÁRSALGÓ
kerámia
19,02 M2
GARDÓB
kerámia
2,044 M2
felülmátítás
670
450
330
FÜRDŐ
kerámia
9,17 M2
60
200
TERASZ
kerámia
41,12 M2
75
240
gépészet által
levezetett
felülmátítás
FÜRDŐ
kerámia
2,86 M2
csatorna
felülmátítás
200x150
ÖLTÖZŐ-GARD.
kerámia
5,52 M2
HÁLÓSZOBA
kerámia?
12,36 M2
HÁLÓSZOBA
padlószőnyeg
19,03 M2
60
147
240
267
160
267

EMELET