


- |  |       |
|--|-------|
| 11 SZÉLFOGÓ·METTLACHILAP BURK.<br>A:0,85 M2 B:0,65 |       |
| 12 ELŐSZOBA·PARKETTA·3,40                          | 10,70 |
| 13 WC·METTLACHI·1,25 FÜRDŐ 3,90                    |       |
| 14 ÉTKEZŐ·PARKETTA·10,50                           | 6,50  |
| 15 KONYHA·MOZAIKLAP·6,05                           | 4,90  |
| 16 KAMRA·MOZAIKLAP·2,25                            | 1,09  |
| 17 SZOBA·PARKETTA·29,50                            | 29,50 |
| 18 TERASZ·MOZAIKLAP·11,80                          | 14,70 |
| 19 GARDEROBE·PARK. 4,80                            | -     |
| 20 LÉPCSŐ·3,45                                     | 3,45  |

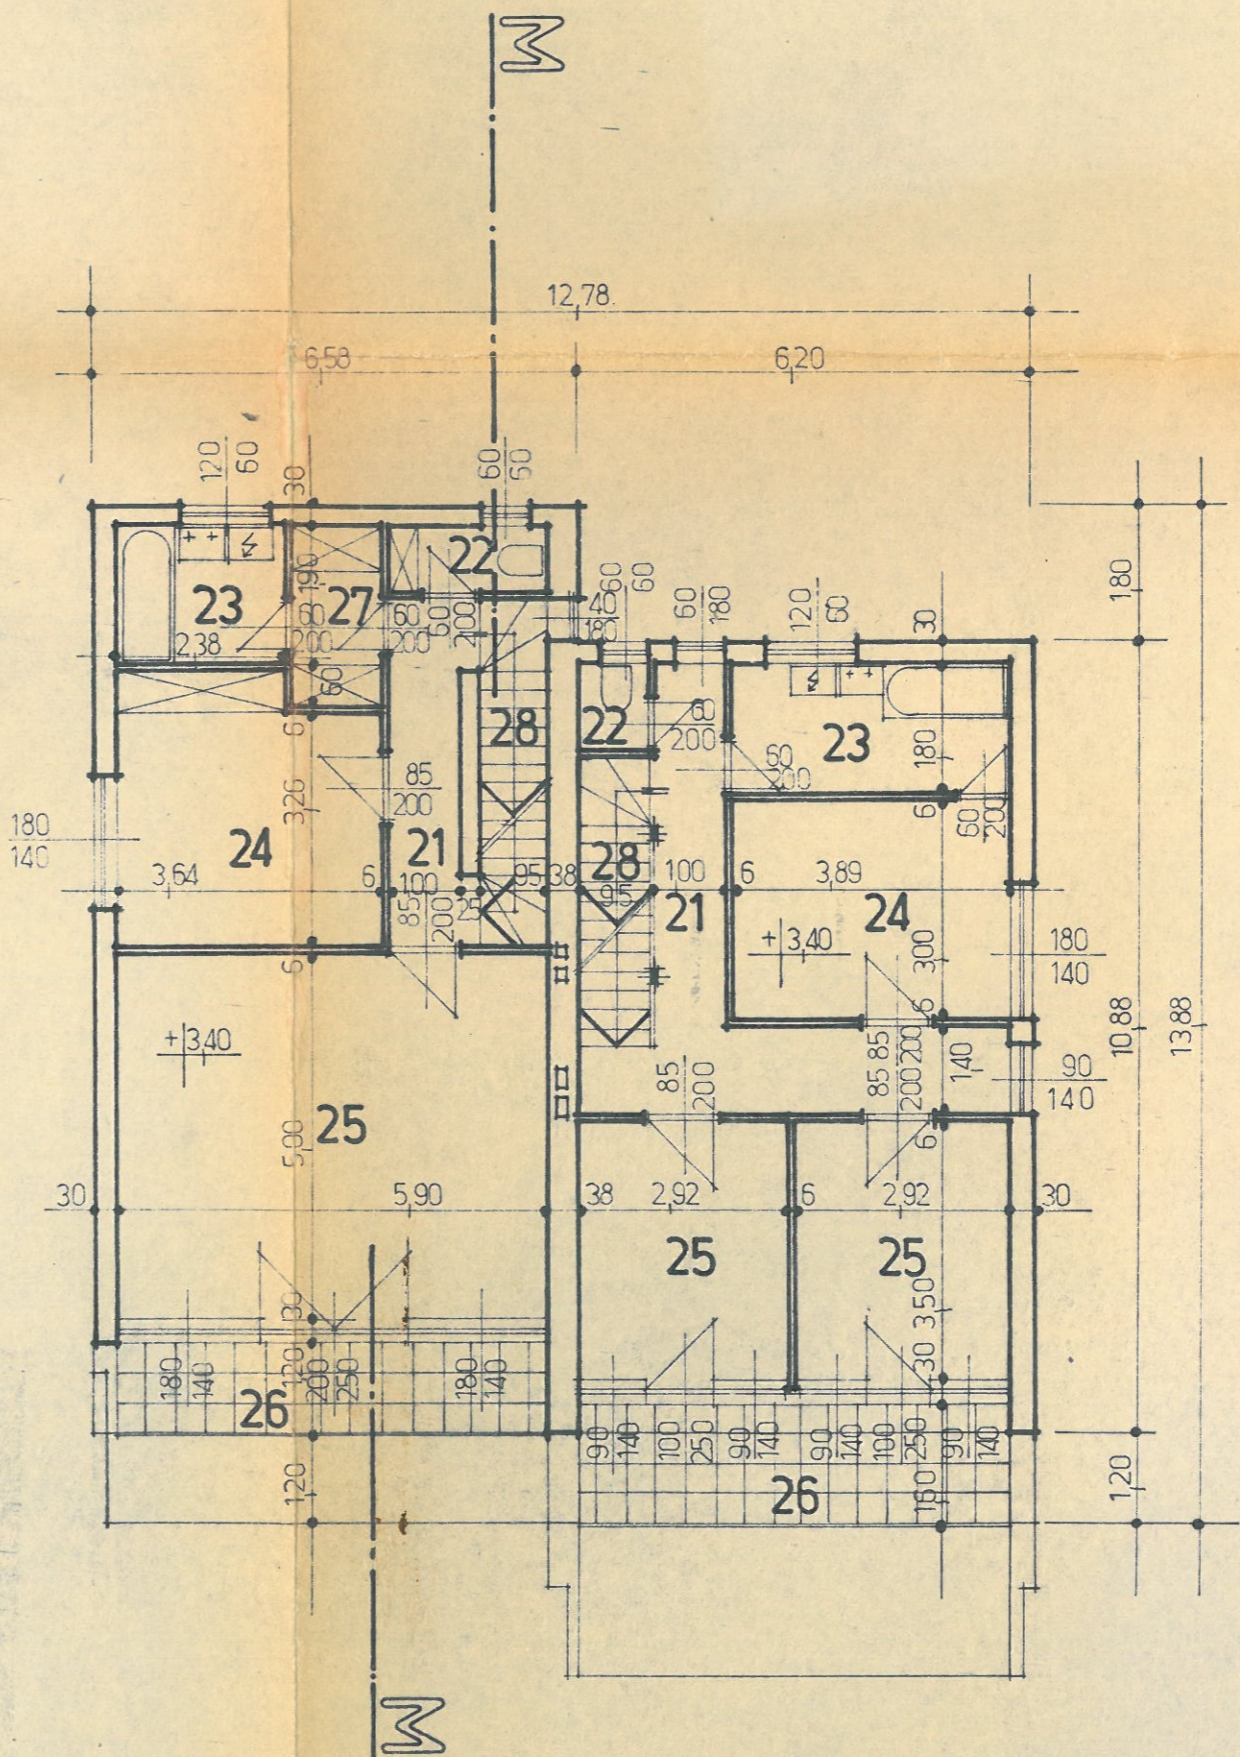

- |  |         |
|--|---------|
| 21 KÖZLEKEDŐ·PARKETTA BURK.<br>A:4,70 M2 B:12,40 |         |
| 22 WC·METTLACHI·1,90                             | 1,10    |
| 23 FÜRDŐ·METTLACHI·4,50                          | 7,00    |
| 24 SZOBA·PARKETTA·13,20                          | 11,60   |
| 25 SZOBA·PARKETTA·29,50                          | 2x10,20 |
| 26 TERASZ·MOZAIK·7,10                            | 9,40    |
| 27 GARDEROBE·PARKETTA·3,00                       | -       |
| 28 LÉPCSŐ·3,30                                   | 3,30    |

1. SZINT ALAPRAJZA

3. SZINT ALAPRAJZA