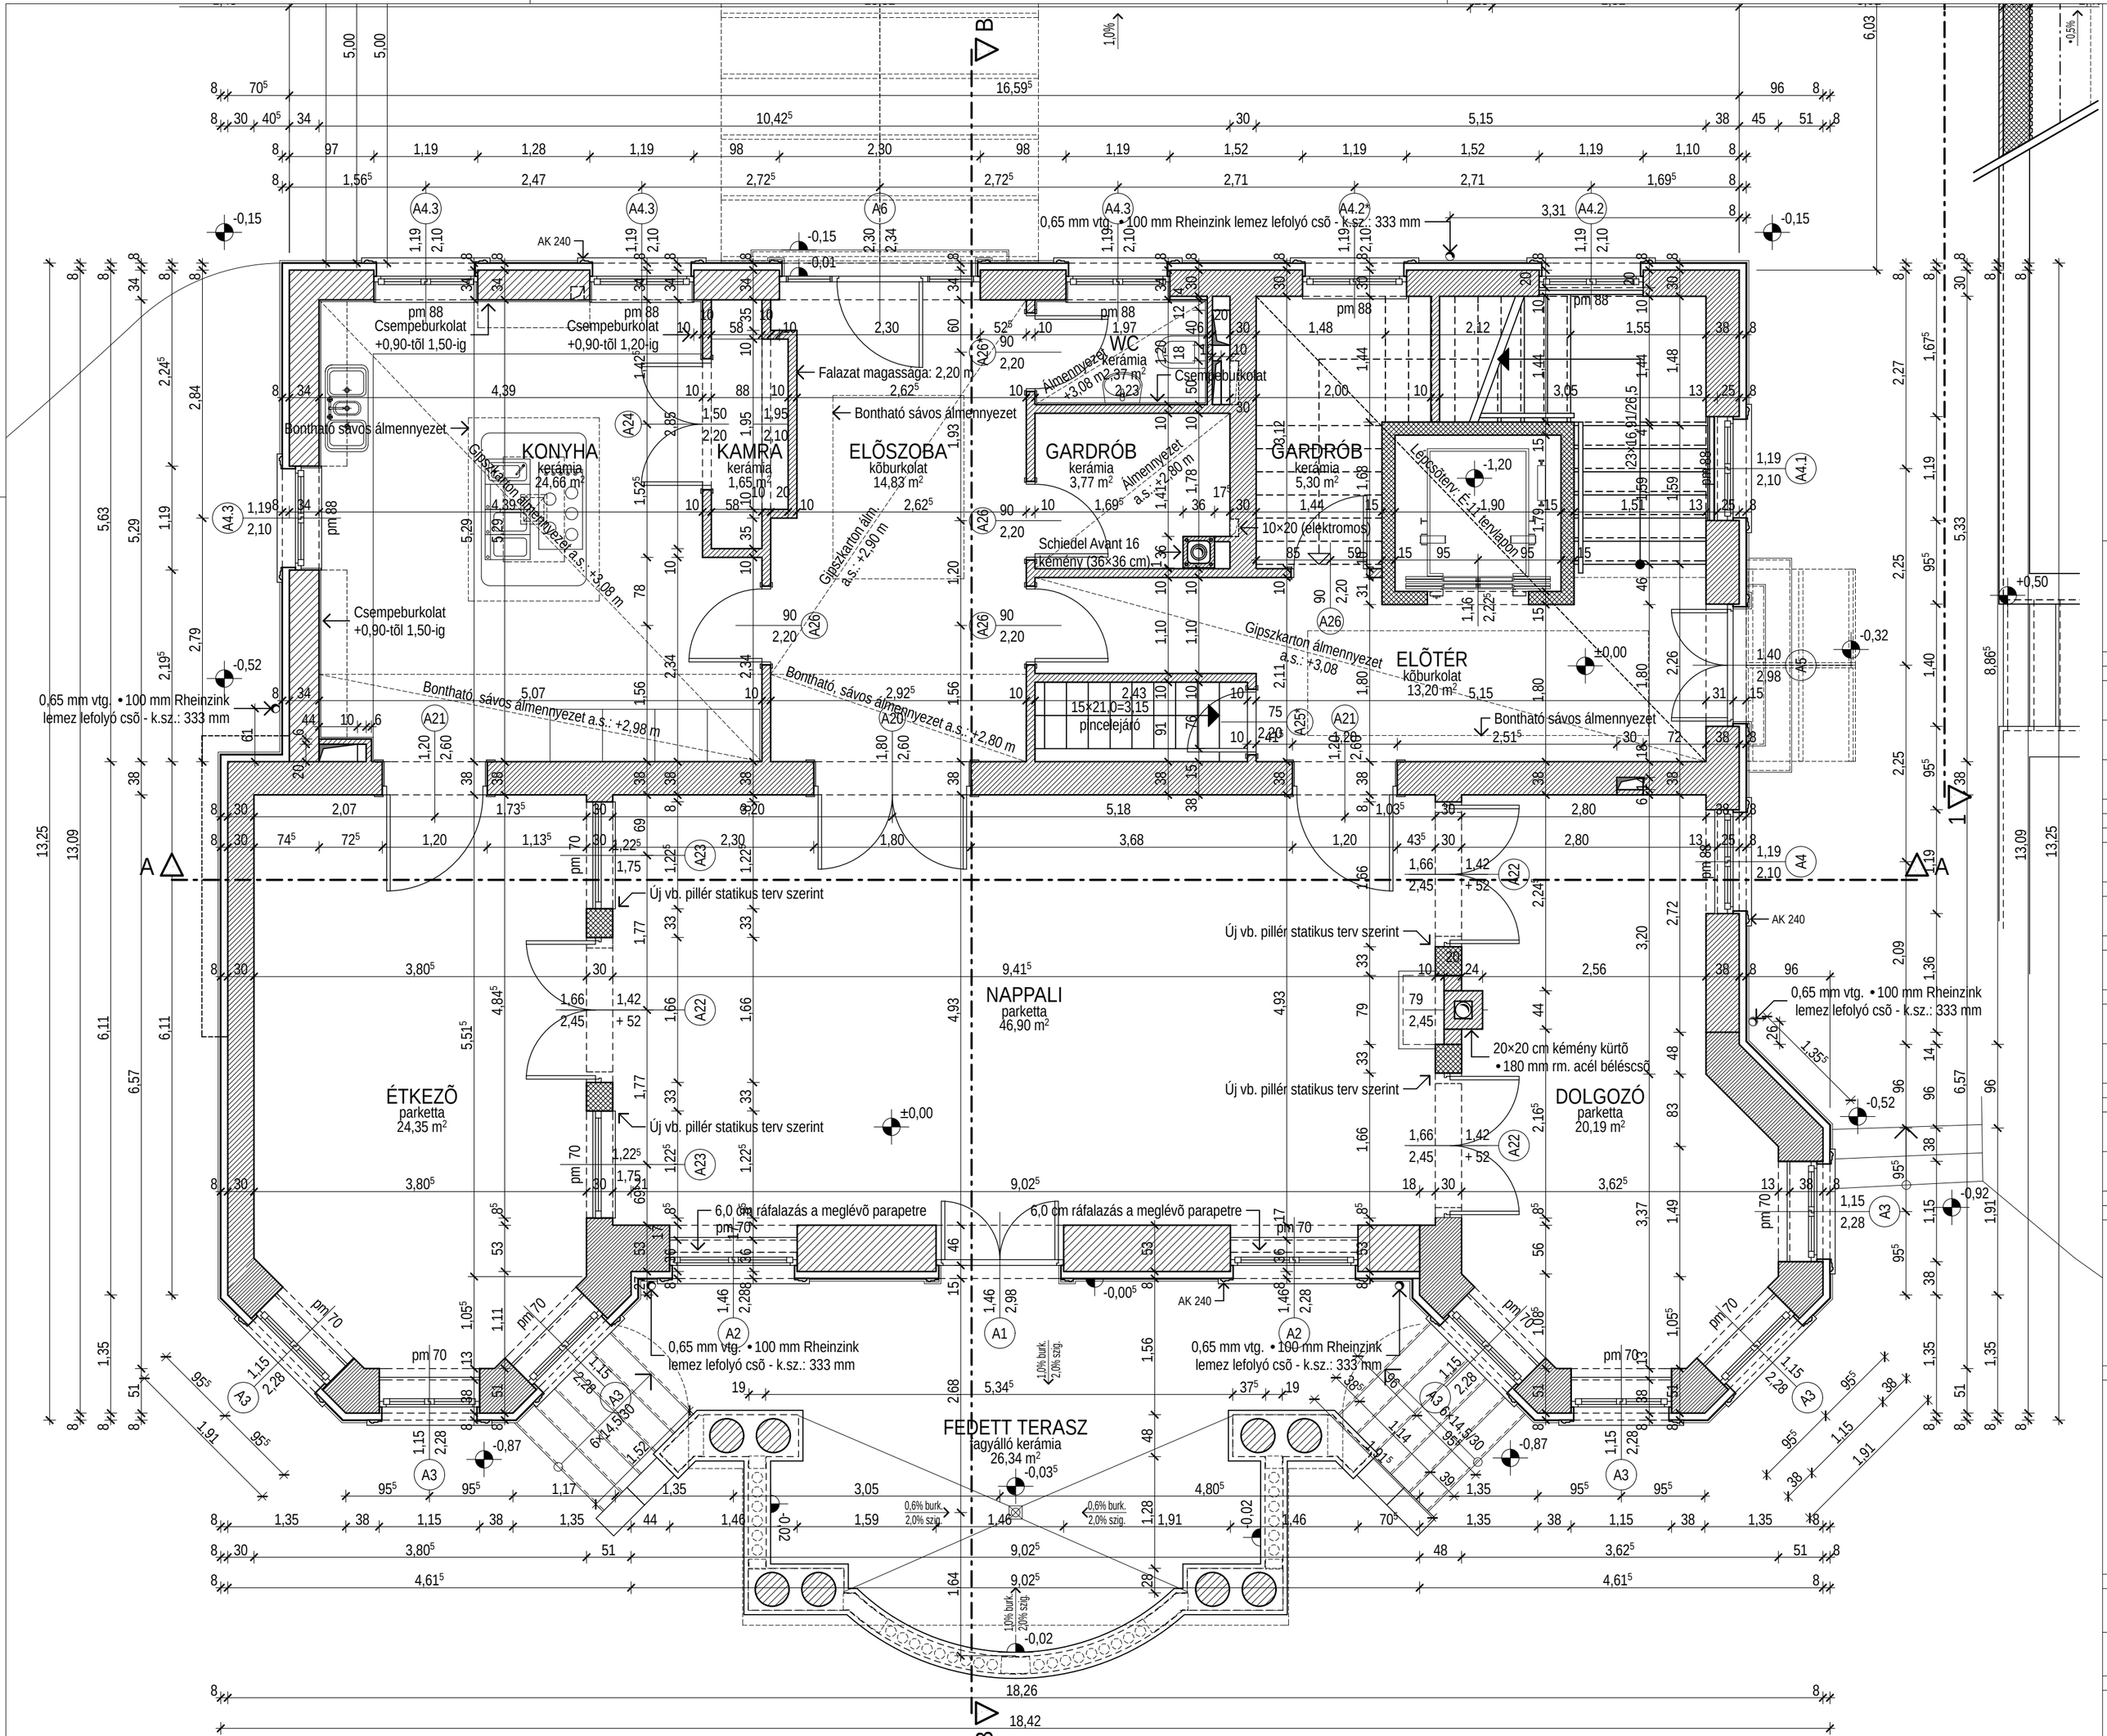
KONYHA
kerámia
24,66 m²
KAMRA
kerámia
1,65 m²
ELŐSZOBA
kőburkolat
14,83 m²
WC
kerámia
2,37 m²
GARDRÓB
kerámia
3,77 m²
GARDRÓB
kerámia
5,30 m²
ELŐTÉR
kőburkolat
13,20 m²
NAPPALI
parketta
46,90 m²
ÉTKEZŐ
parketta
24,35 m²
DOLGOZÓ
parketta
20,19 m²
FEDETT TERASZ
fagyálló kerámia
26,34 m²
Falazat magassága: 2,20 m
Bontható sávos álmennyezet
Gipszkarton álmennyezet a.s.: +3,08 m
Gipszkarton álm. a.s.: +2,90 m
Álmennyezet +3,08 m
Álmennyezet a.s.: +2,80 m
Gipszkarton álmennyezet a.s.: +3,08
Bontható, sávos álmennyezet a.s.: +2,98 m
Bontható, sávos álmennyezet a.s.: +2,80 m
Csempeburkolat +0,90-től 1,50-ig
Csempeburkolat +0,90-től 1,20-ig
Csempeburkolat
0,65 mm vtg. • 100 mm Rheinzink lemez lefolyó csõ - k.sz.: 333 mm
AK 240
Schiedel Avant 16 kémény (36×36 cm)
10×20 (elektromos)
15×21,0=3,15 pincelejáró
Lépcsőterv E-1 tervlapon
Új vb. pillér statikus terv szerint
20×20 cm kémény kürtõ • 180 mm rm. acél béléscsõ
6,0 cm ráfalazás a meglévõ parapetre
0,6% burk. 2,0% szig.
1,0% burk. 2,0% szig.