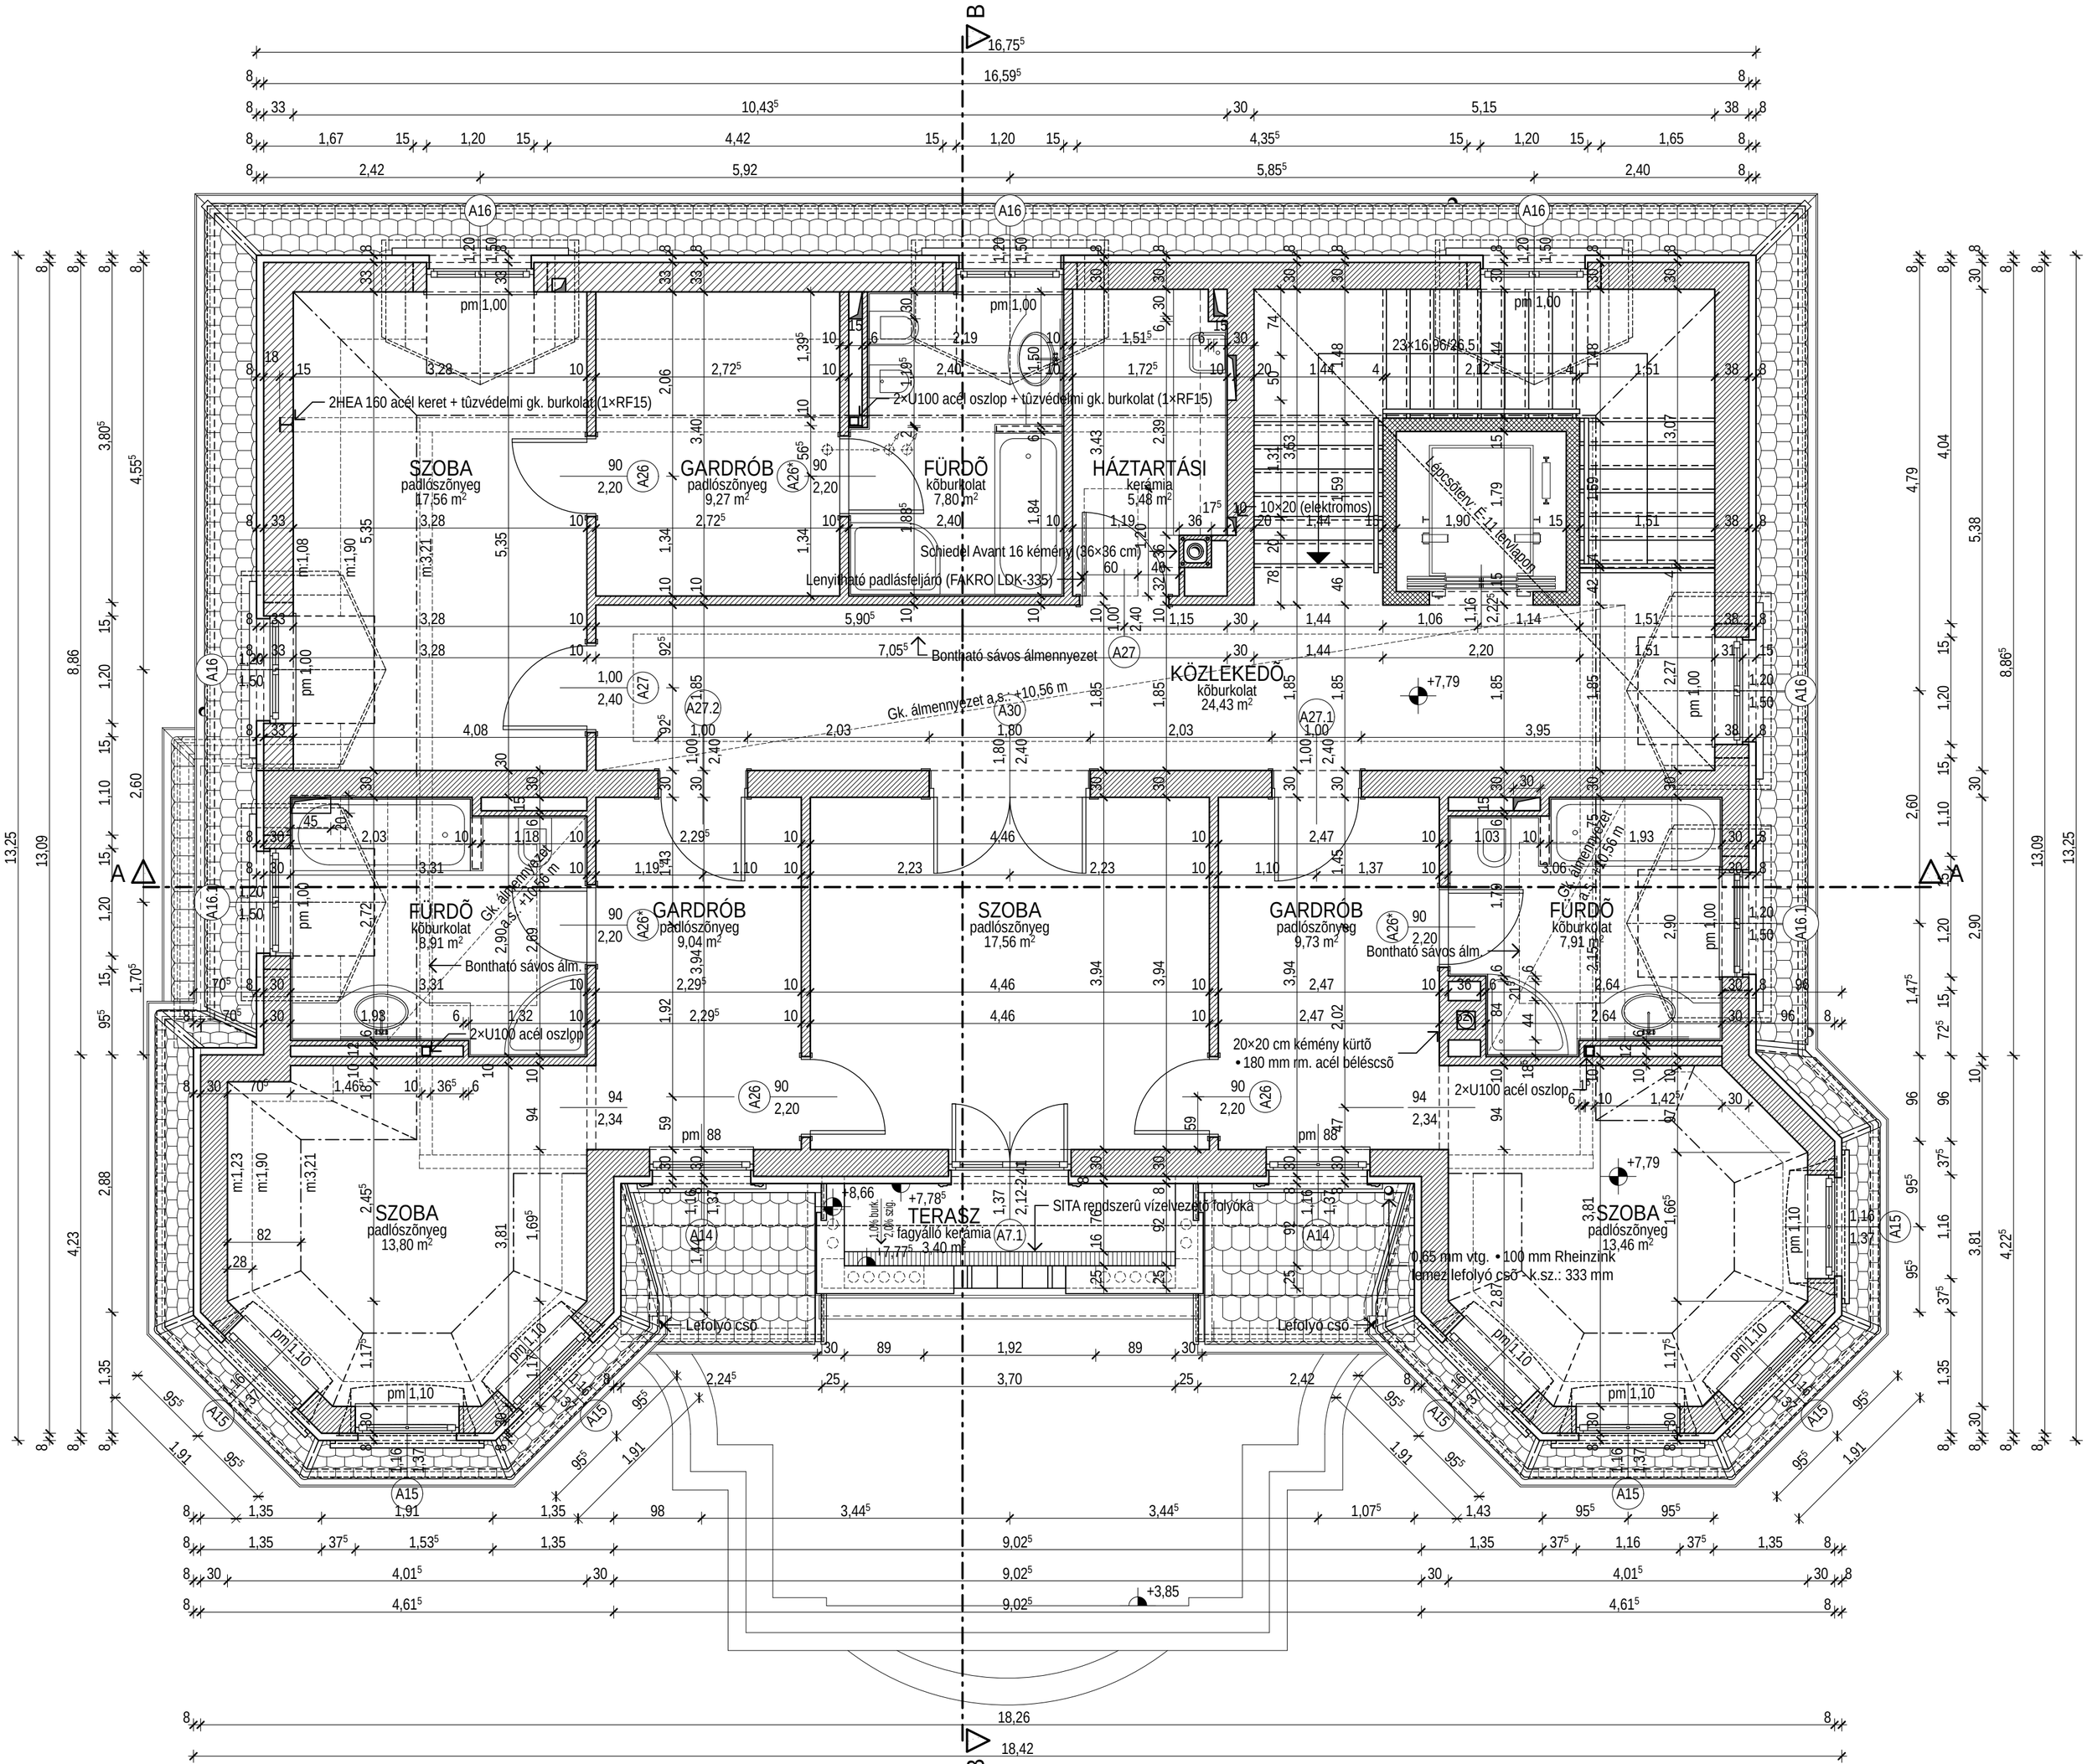

SZOBA
padlószõnyeg
17,56 m²
GARDRÓB
padlószõnyeg
9,27 m²
FÜRDÕ
kõburkolat
7,80 m²
HÁZTARTÁSI
kerámia
5,48 m²
KÖZLEKEDÕ
kõburkolat
24,43 m²
FÜRDÕ
kõburkolat
8,91 m²
GARDRÓB
padlószõnyeg
9,04 m²
SZOBA
padlószõnyeg
17,56 m²
GARDRÓB
padlószõnyeg
9,73 m²
FÜRDÕ
kõburkolat
7,91 m²
SZOBA
padlószõnyeg
13,80 m²
TERASZ
fagyálló kerámia
3,40 m²
SZOBA
padlószõnyeg
13,46 m²
2HEA 160 acél keret + tûzvédelmi gk. burkolat (1×RF15)
2×U100 acél oszlop + tûzvédelmi gk. burkolat (1×RF15)
Schiedel Avant 16 kémény (36×36 cm)
Lenyitható padlásfeljáró (FAKRO LDK-335)
Bontható sávos álmennyezet
Gk. álmennyezet a.s.: +10,56 m
Lépcsõterv: É-11 tervlapon
10×20 (elektromos)
Bontható sávos álm.
2×U100 acél oszlop
20×20 cm kémény kürtõ
• 180 mm rm. acél béléscsõ
SITA rendszerû vízelvezetõ folyóka
0,65 mm vtg. • 100 mm Rheinzink
lemez lefolyó csõ - k.sz.: 333 mm
Lefolyó csõ