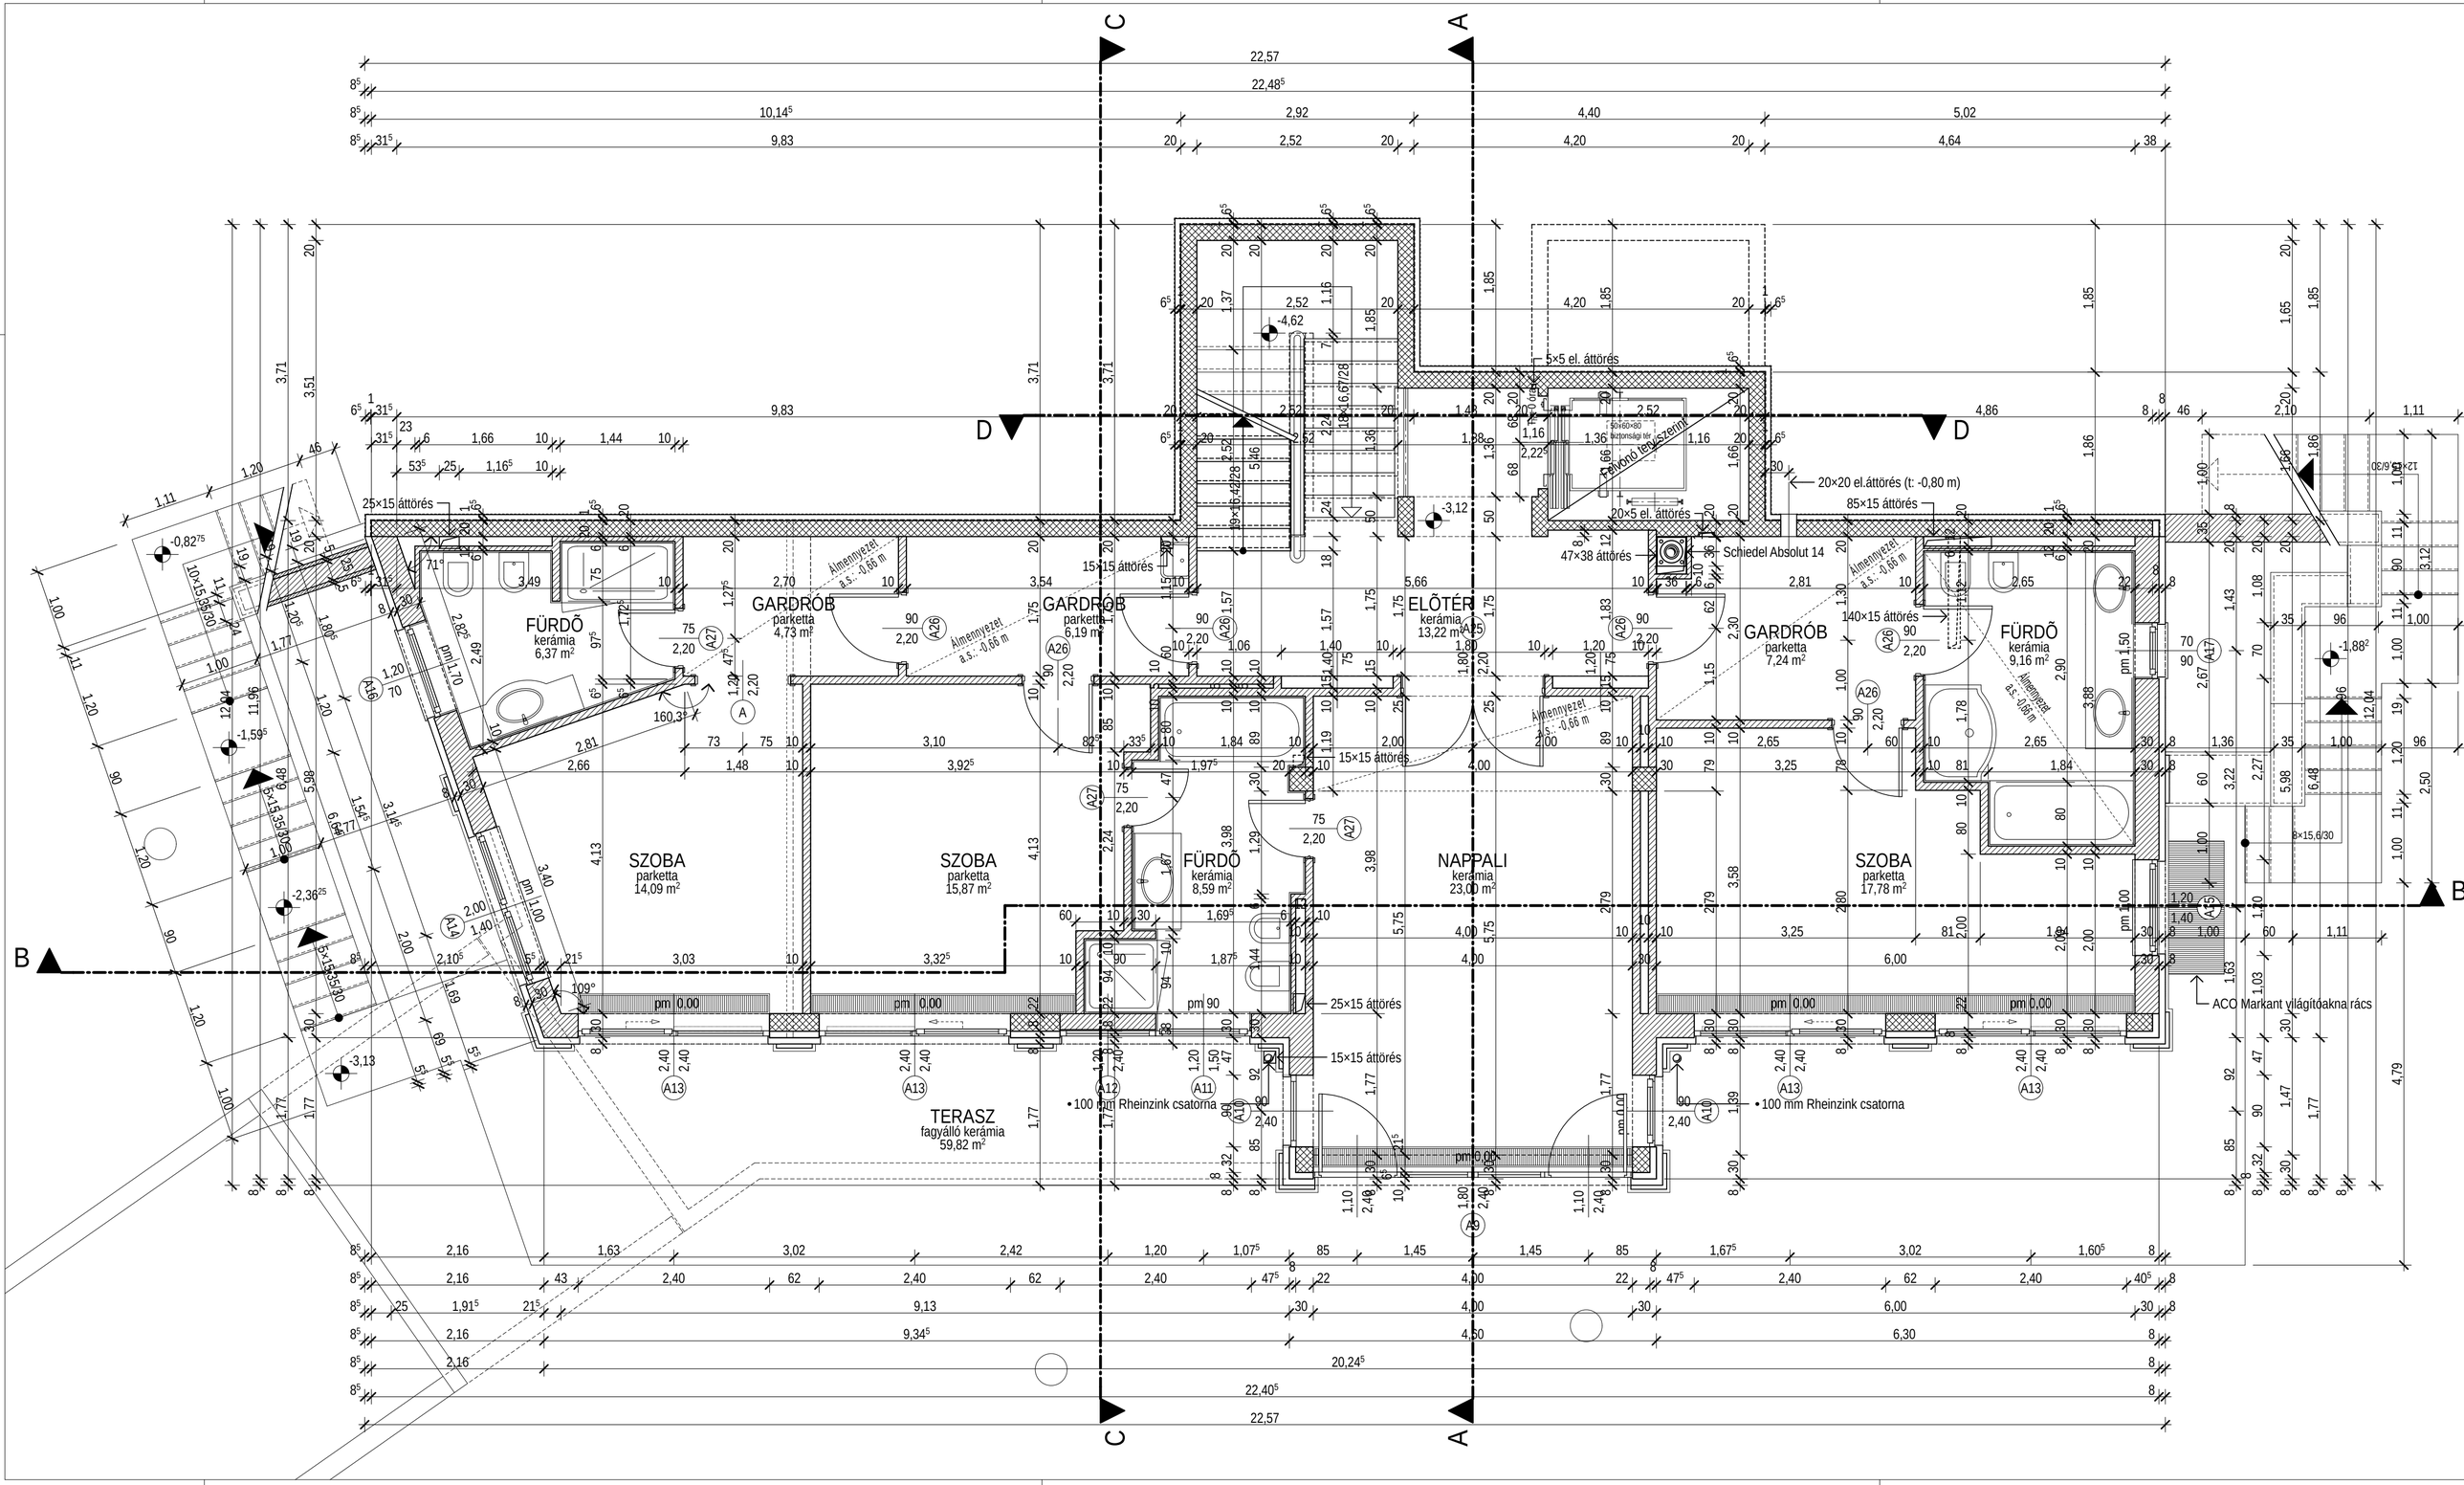

FÜRDŐ
kerámia
6,37 m²
GARDRÓB
parketta
4,73 m²
GARDRÓB
parketta
6,19 m²
ELŐTÉR
kerámia
13,22 m²
GARDRÓB
parketta
7,24 m²
FÜRDŐ
kerámia
9,16 m²
SZOBA
parketta
14,09 m²
SZOBA
parketta
15,87 m²
FÜRDŐ
kerámia
8,59 m²
NAPPALI
kerámia
23,00 m²
SZOBA
parketta
17,78 m²
TERASZ
fagyálló kerámia
59,82 m²
Schiedel Absolut 14
Felvonó tervszerint
ACO Markant világítóakna rács
100 mm Rheinzink csatorna
25×15 áttörés
15×15 áttörés
20×20 el.áttörés (t: -0,80 m)
85×15 áttörés
140×15 áttörés
47×38 áttörés
5×5 el. áttörés