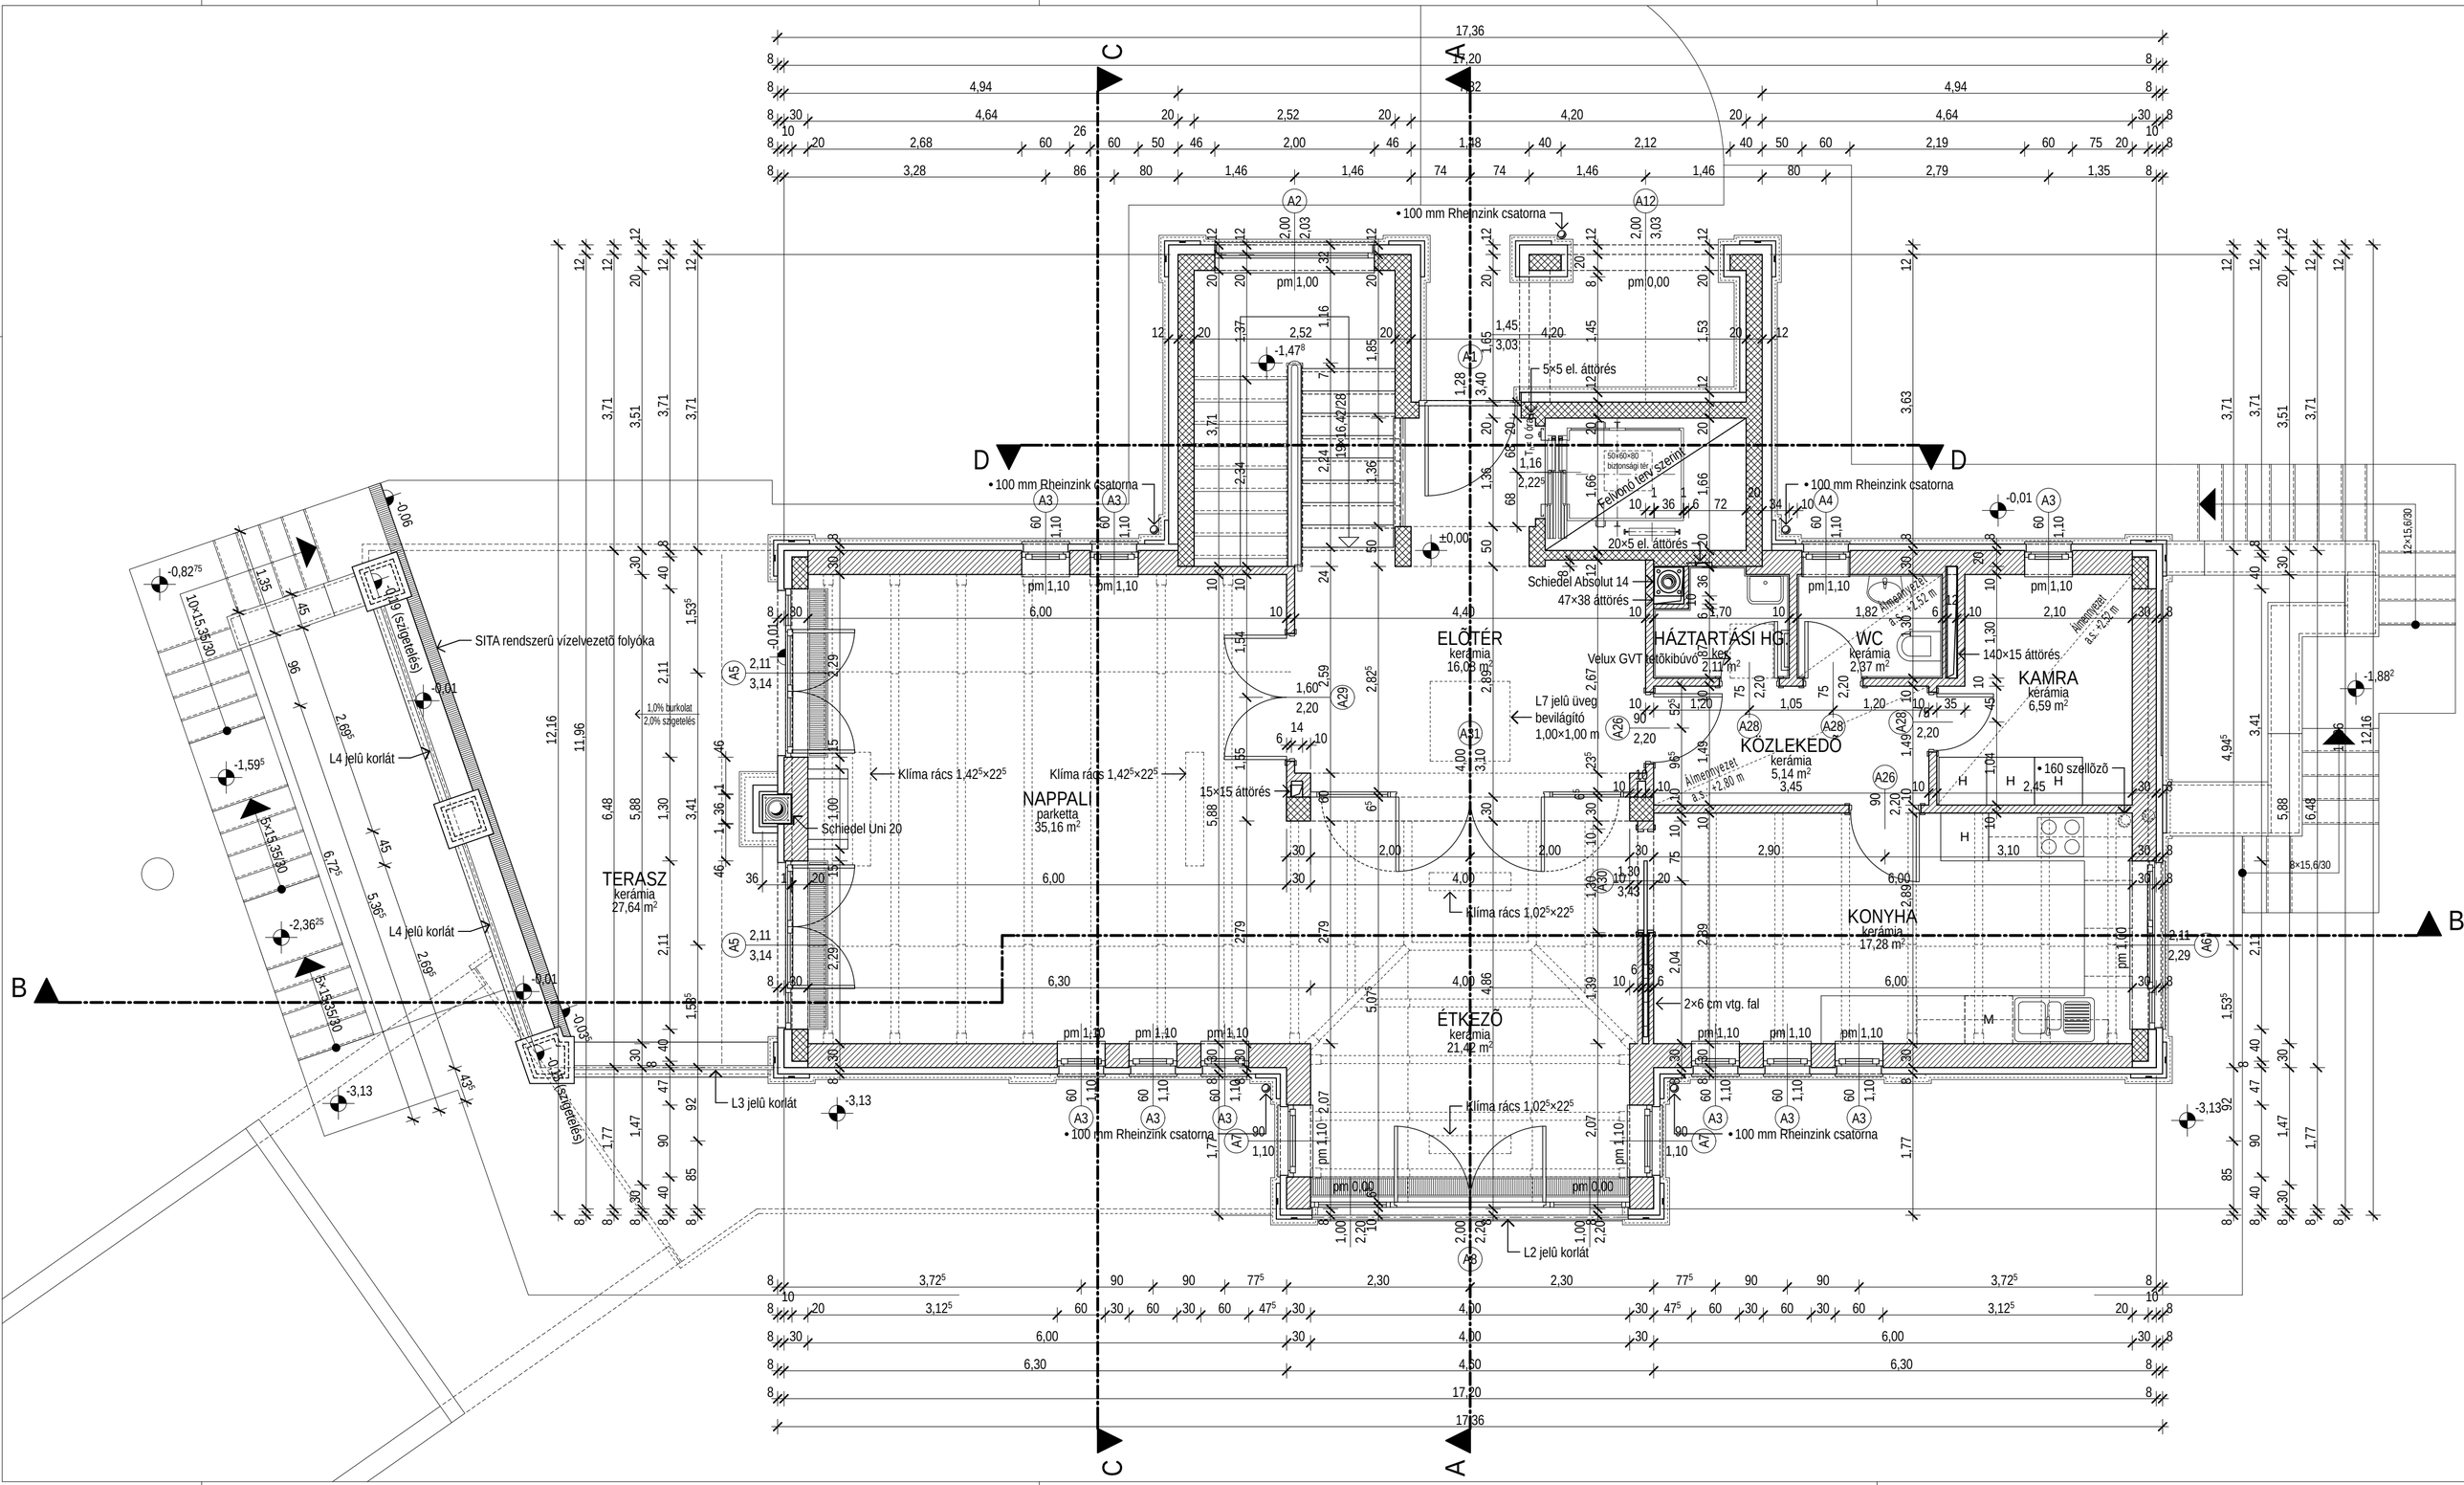
ELŐTÉR
kerámia
16,08 m²
HÁZTARTÁSI HG
kerámia
2,11 m²
WC
kerámia
2,87 m²
KAMRA
kerámia
6,59 m²
KÖZLEKEDŐ
kerámia
5,14 m²
NAPPALI
parketta
35,16 m²
TERASZ
kerámia
27,64 m²
KONYHA
kerámia
17,28 m²
ÉTKEZŐ
kerámia
21,42 m²
• 100 mm Rheinzink csatorna
Felvonó terv szerint
Schiedel Absolut 14
47×38 áttörés
Velux GVT tetőkibúvó ablak
L7 jelű üveg bevilágító 1,00×1,00 m
140×15 áttörés
• 160 szellőző
Klíma rács 1,42⁵×22⁵
Klíma rács 1,02⁵×22⁵
15×15 áttörés
5×5 el. áttörés
20×5 el. áttörés
Schiedel Uni 20
2×6 cm vtg. fal
L2 jelű korlát
L3 jelű korlát
L4 jelű korlát
SITA rendszerű vízelvezető folyóka
1,0% burkolat
2,0% szigetelés
Álmennyezet a.s.: +2,52 m
Álmennyezet a.s.: +2,21 m
Álmennyezet a.s.: +2,80 m
17,36
17,20