


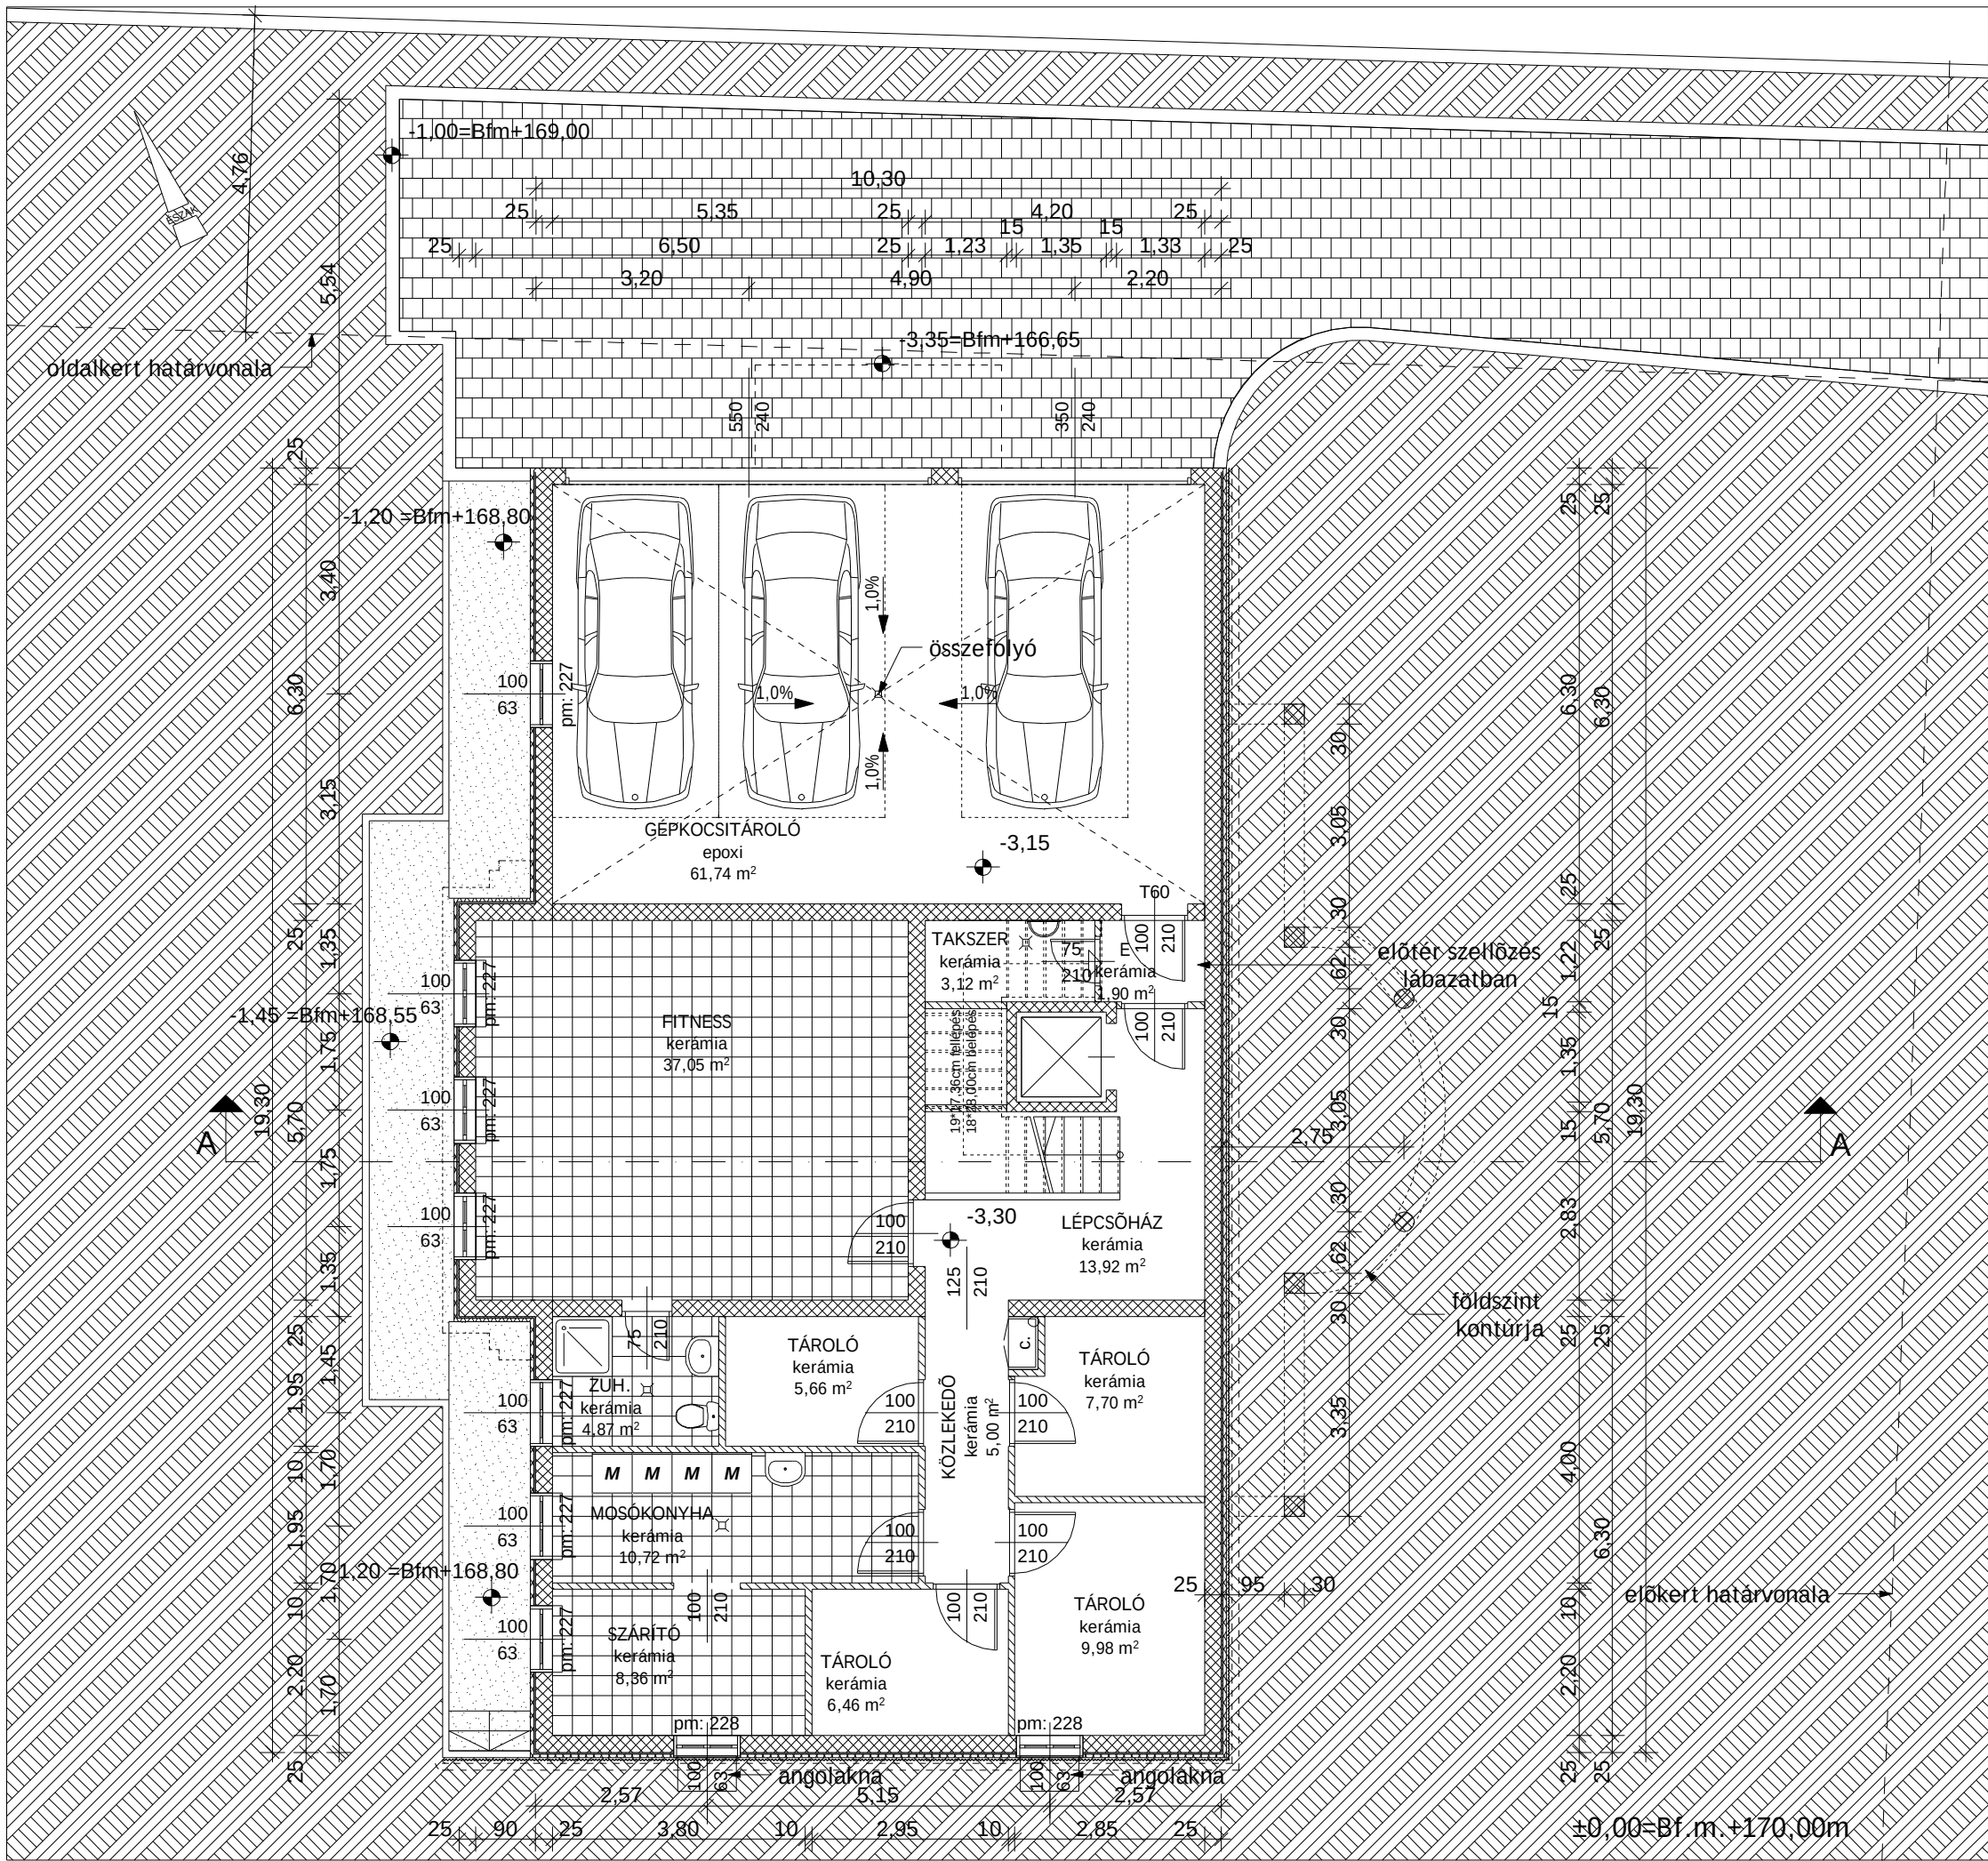

HEVESI ÉS PAP
ÉPÍTÉSZ
STÚDIÓ KFT.

1034 Budapest
Beszterce u. 16

Tel: (00-36-1)-387-77-87
Fax: (00-36-1)-388-42-26

Rajz:

PINCESZINTI ALAPRAJZ

Tervfajta:

MOD. ENGEDÉLYEZÉSI TERV

Ref.:	Lépték:	Dátum:								
413-CE / 1.2 06-12-01	M = 1:100	2006-12-01								
Építész:	Ép. munkatársak:									
Hevesi Károly É1 01-3238-03	Bitó Júlia									
Pap Gabriella É2 01-1673/03										
Statika:	Talajmech.:									
Molnár István (30)-442-50-33										
Gépészet:	Geodézia:									
Optiterv Kft. (1)-398-01-33										
Elektromos:	Kertész:									
Mucsi László (1)-471-43-26										
Rajzsám:										
C	E	M	É	P	0	1	0	1	-	A
Ép.	Tf.	Szakág	Szám		Mód.					
Ezen terv a HEVESI ÉS PAP ÉPÍTÉSZETI STÚDIÓ KFT. szellemi terméke, szerzői jogvédelem alatt áll.										