


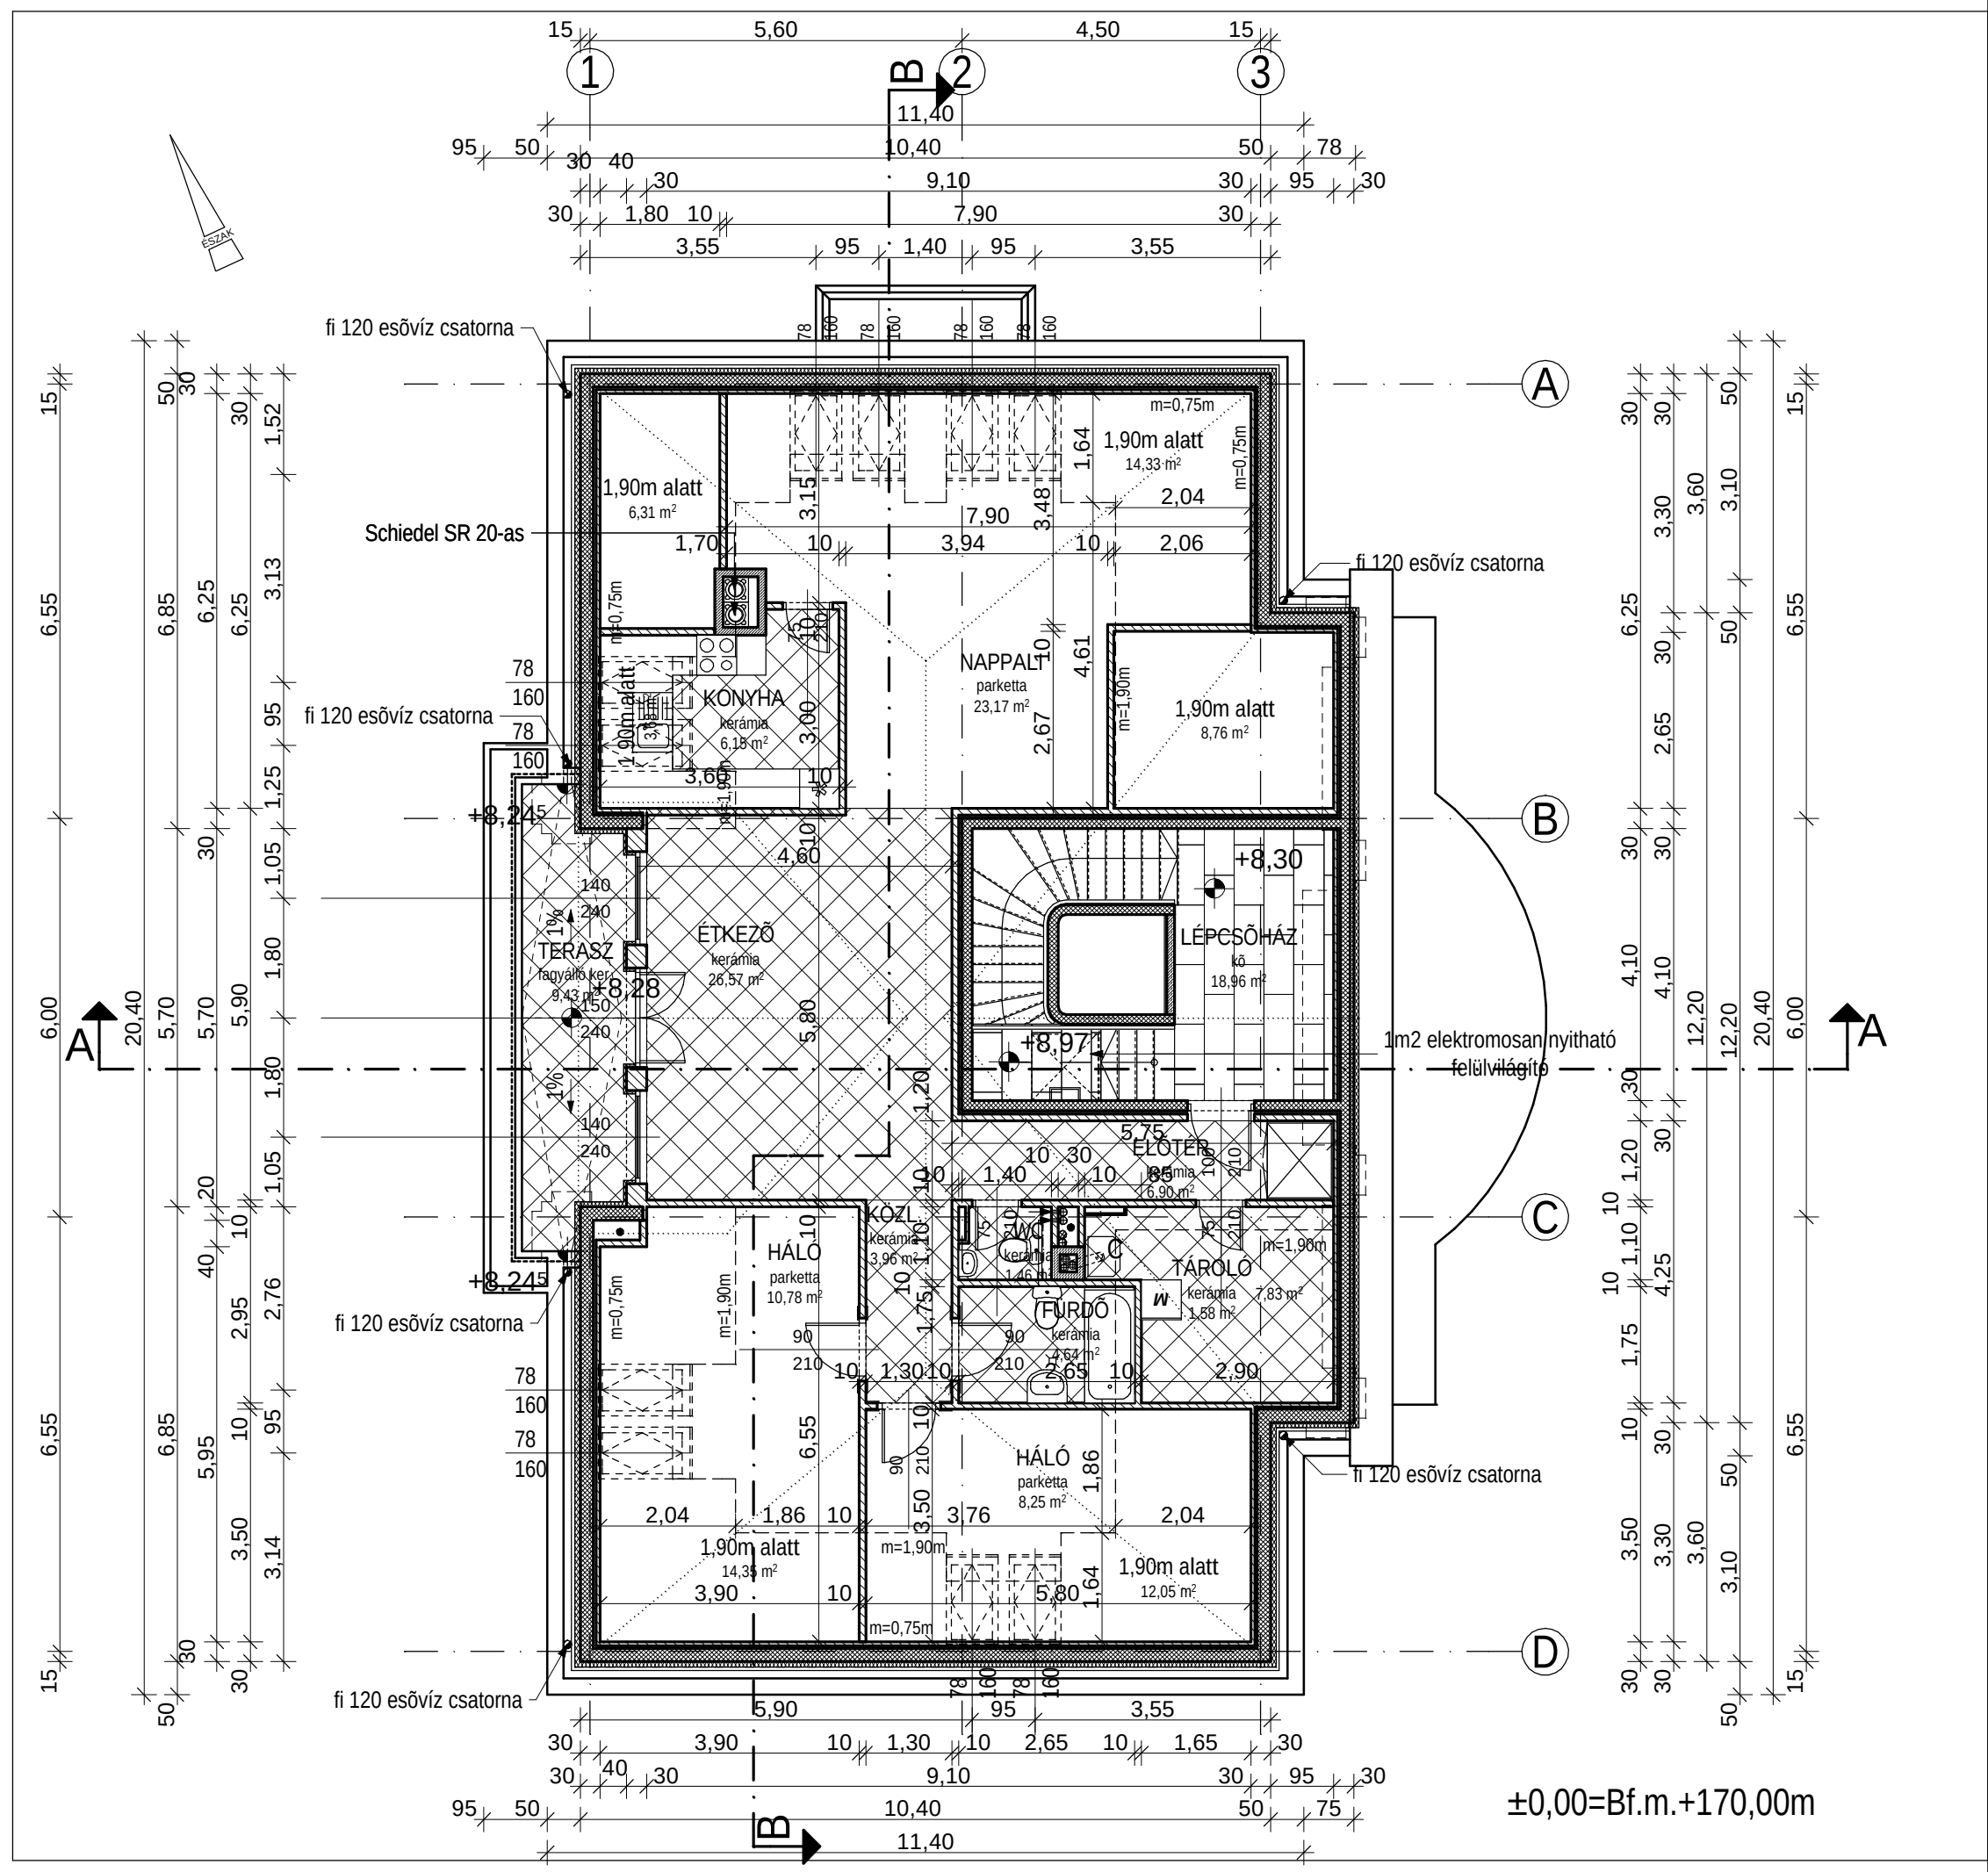

Tervező

HEVESI ÉS PAP
ÉPÍTÉSZ
STÚDIÓ KFT.

1034 Budapest
Beszterce u. 16

Tel: (00-36-1)-387-77-87
Fax: (00-36-1)-388-42-26

Rajz:

TETŐTÉRI ALAPRAJZ

Tervfajta:

MÓDOSÍTOTT ENGEDÉLYEZÉSI TERV

Ref.:	Lépték:	Dátum:		
413-CE /1.2 07-07 10	M = 1:100	2007-07-10		
Építész:	Ép. munkatársak:			
Hevesi Károly É1 01-3238-03				
Statika:	Talajmech.:			
Kerek István 0				
Gépészet:	Geodézia:			
Lovas Albert 0				
Elektromos:	Kertész:			
Mucsi László				
Rajzszám:				
C E M É P 0 0 1 4 - -				
Ép.	Tf.	Szakág	Szám	Mód.
Ezen terv a HEVESI ÉS PAP ÉPÍTÉSZETI STÚDIÓ KFT. szellemi terméke, szerzői jogvédelem alatt áll.				