



MEGJEGYZÉSEK:

FÖLDSZINT BELMAGASSÁG : 3,10 m
 NETTO ALAPTERÜLET : 133,15 m²

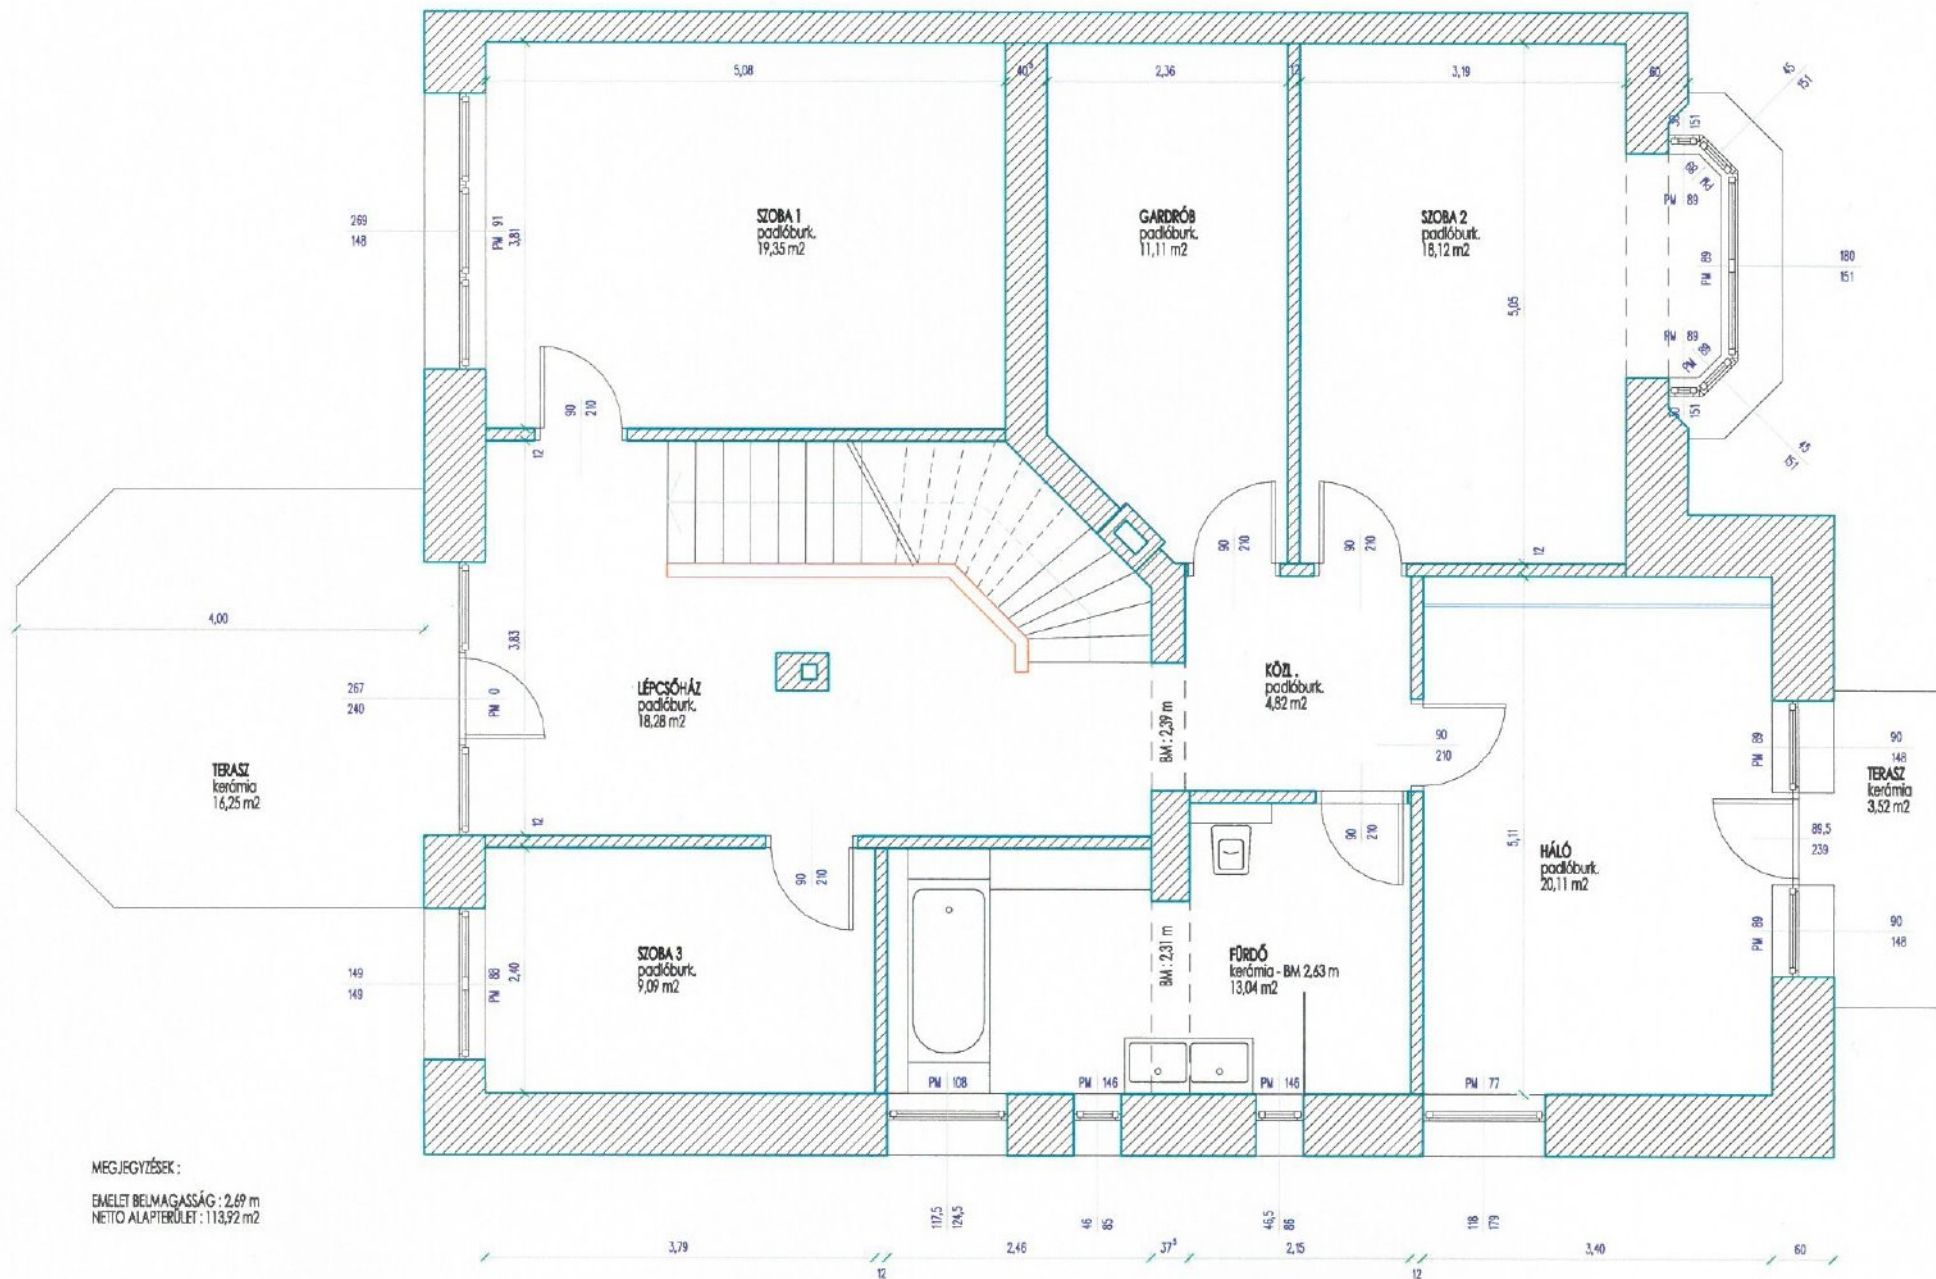

MEGJEGYZÉSEK:

EMELET BELMAGASSÁG: 2,69 m
 NETTO ALAPTERÜLET: 113,92 m²

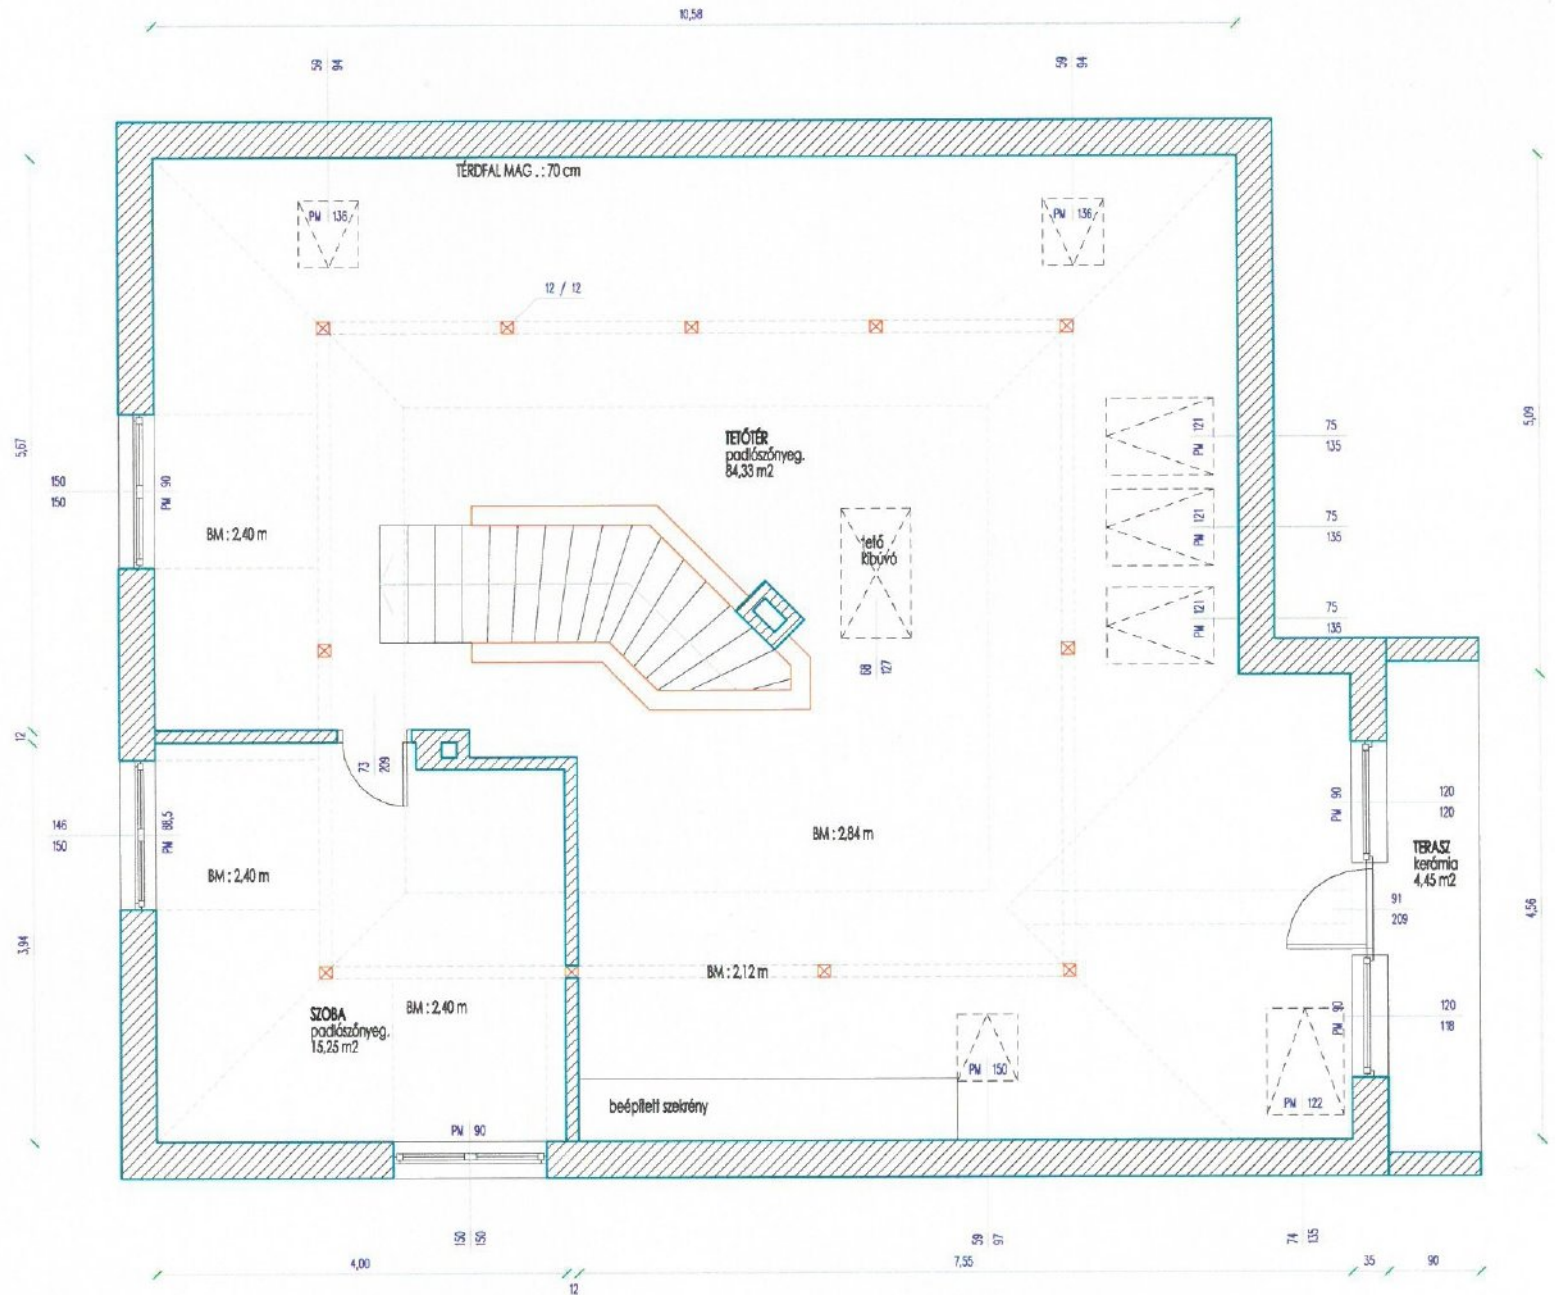

MEGJEGYZÉSEK:

TETŐTÉR BELMAGASSÁG: 2,84 m
 NETTO ALAPTERÜLET: 99,58 m²
 TÉRDFAL MAGASSÁGA: 70 cm