
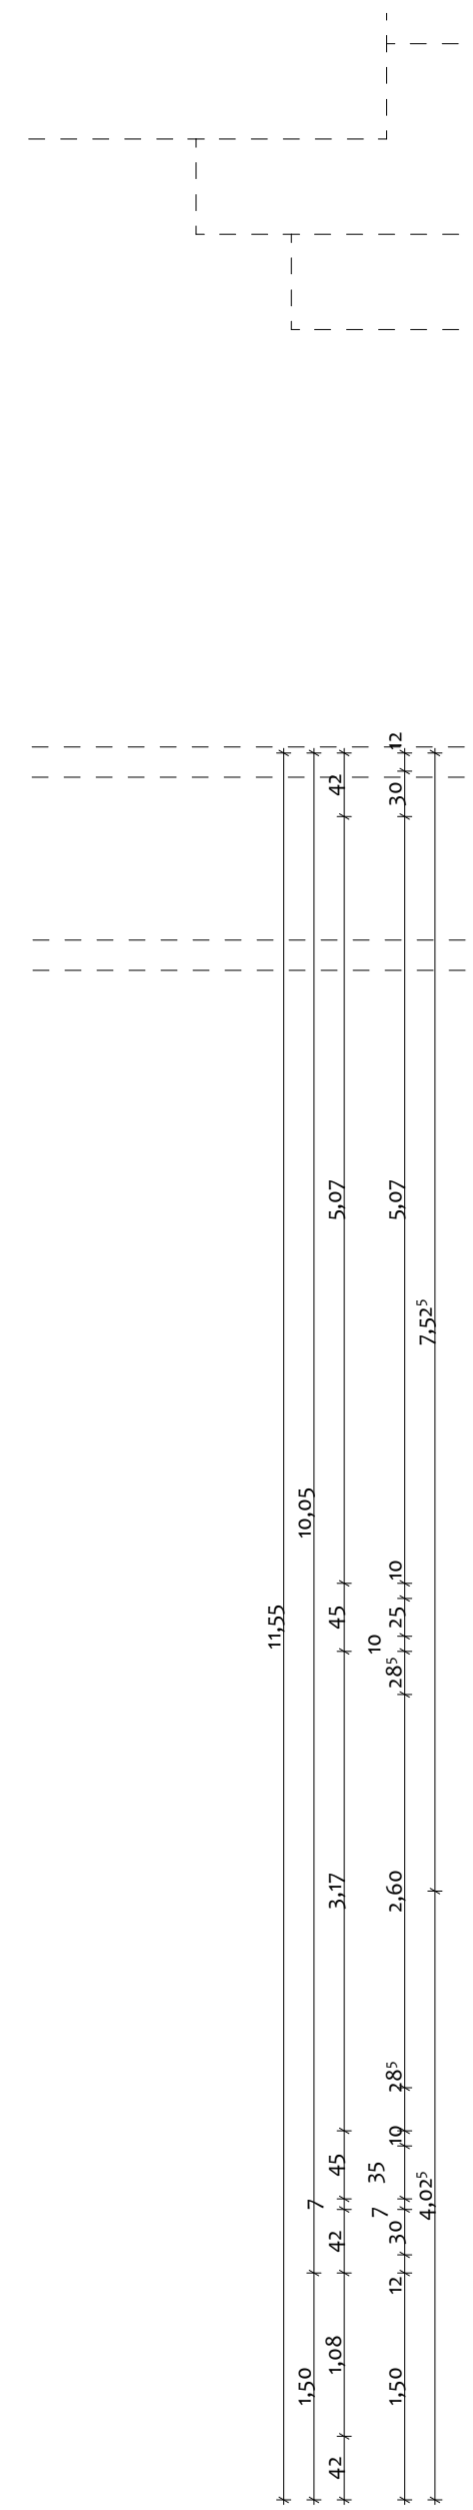


- Jelmagyarázat:**
- vasbeton
  - EPS hőszig.
  - PIR hőszig.
  - Porotherm téglafalazat
  - Silka falazat
  - XPS hőszig.
  - aljzatbeton
  - kavics
  - talaj
  - kibetonozott zsalukő pillér
  - mon. vb. pillér

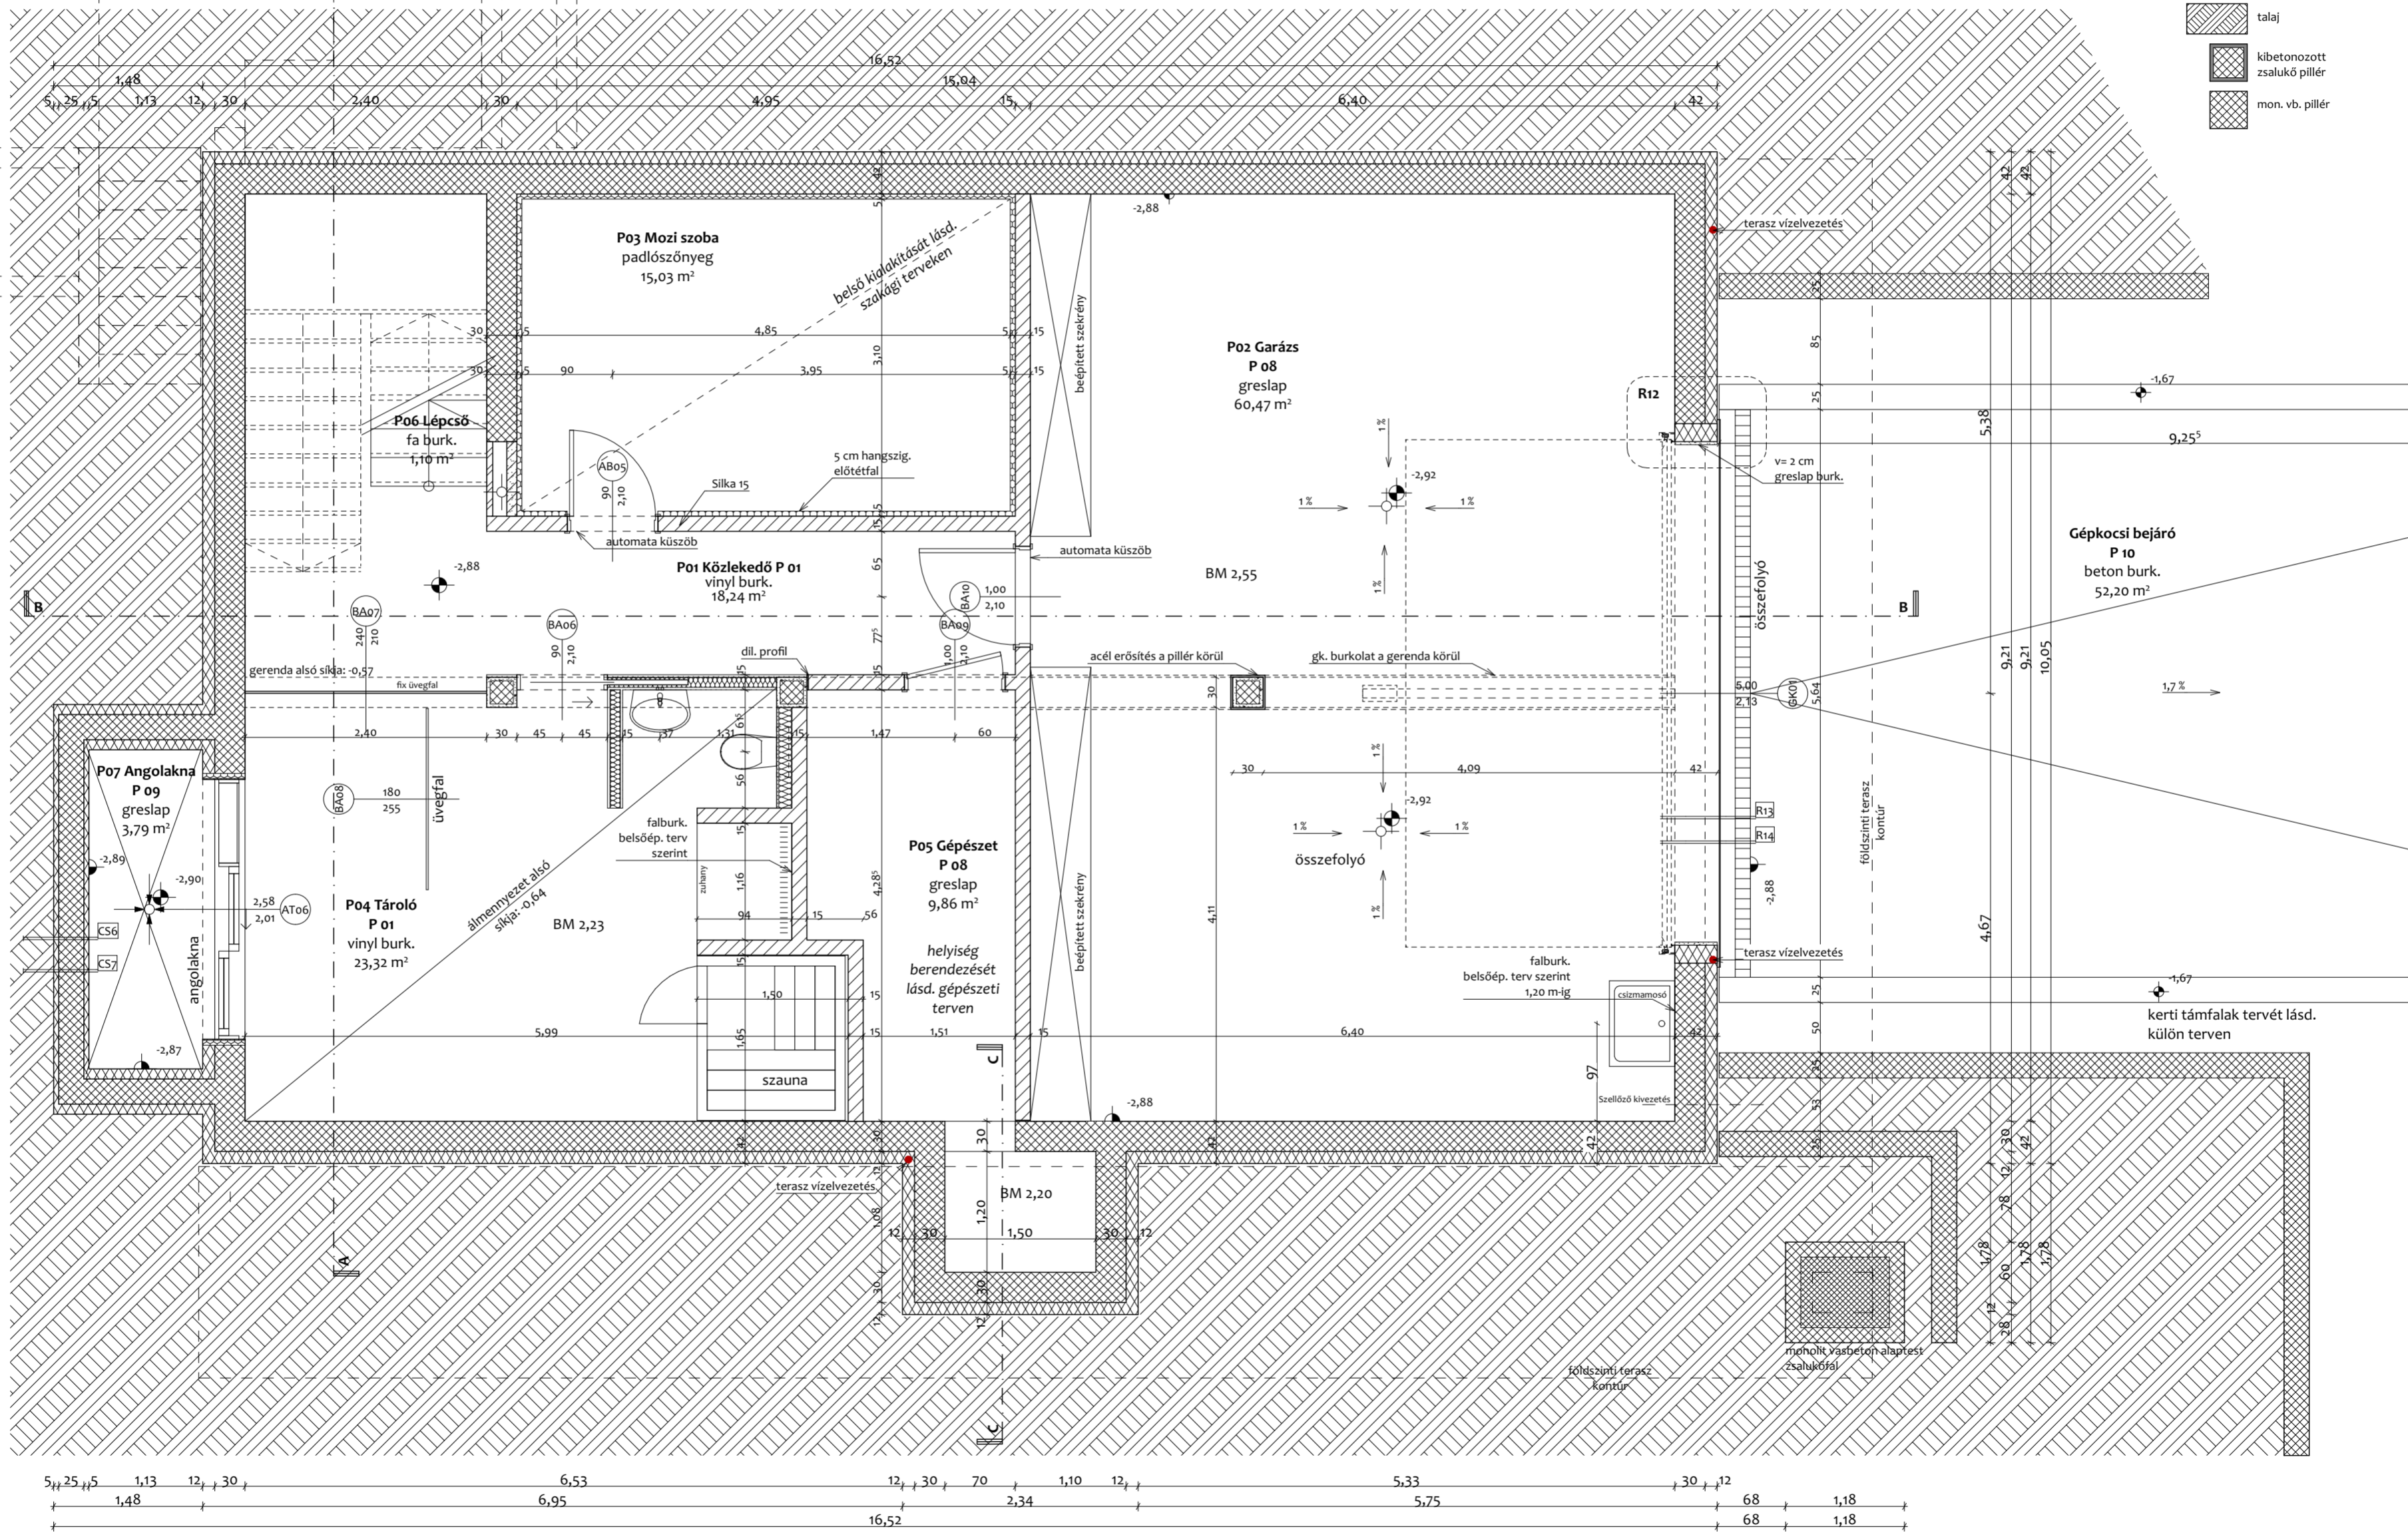

MÉRETEK A HELYSZÍNEK ELLENŐRİZENDŐK!

LAKÓÉPÜLET  
KIVITELI TERV

E-01  
Pince alaprajz

M=1:50

TERVEZŐ



**KULCSÁR ÉS APJA  
ÉPÍTÉSZSTÚDIÓ BT.**  
1164 Budapest  
Rózsaleveli utca 51.  
Tel. 06 30.2.418.748  
Műterem  
1126 Budapest  
Hollósy Simon u. 38. III/1

**KULCSÁR JÁNOS**  
okl. építészmérnök  
Tel. 06 30 2418 748  
É 01-4872

**BALOGH-SZABÓ PÉTER**  
építészmérnök  
**SUDÁR ROLAND**  
építész munkatárs

Budapest, 2019.01.03.