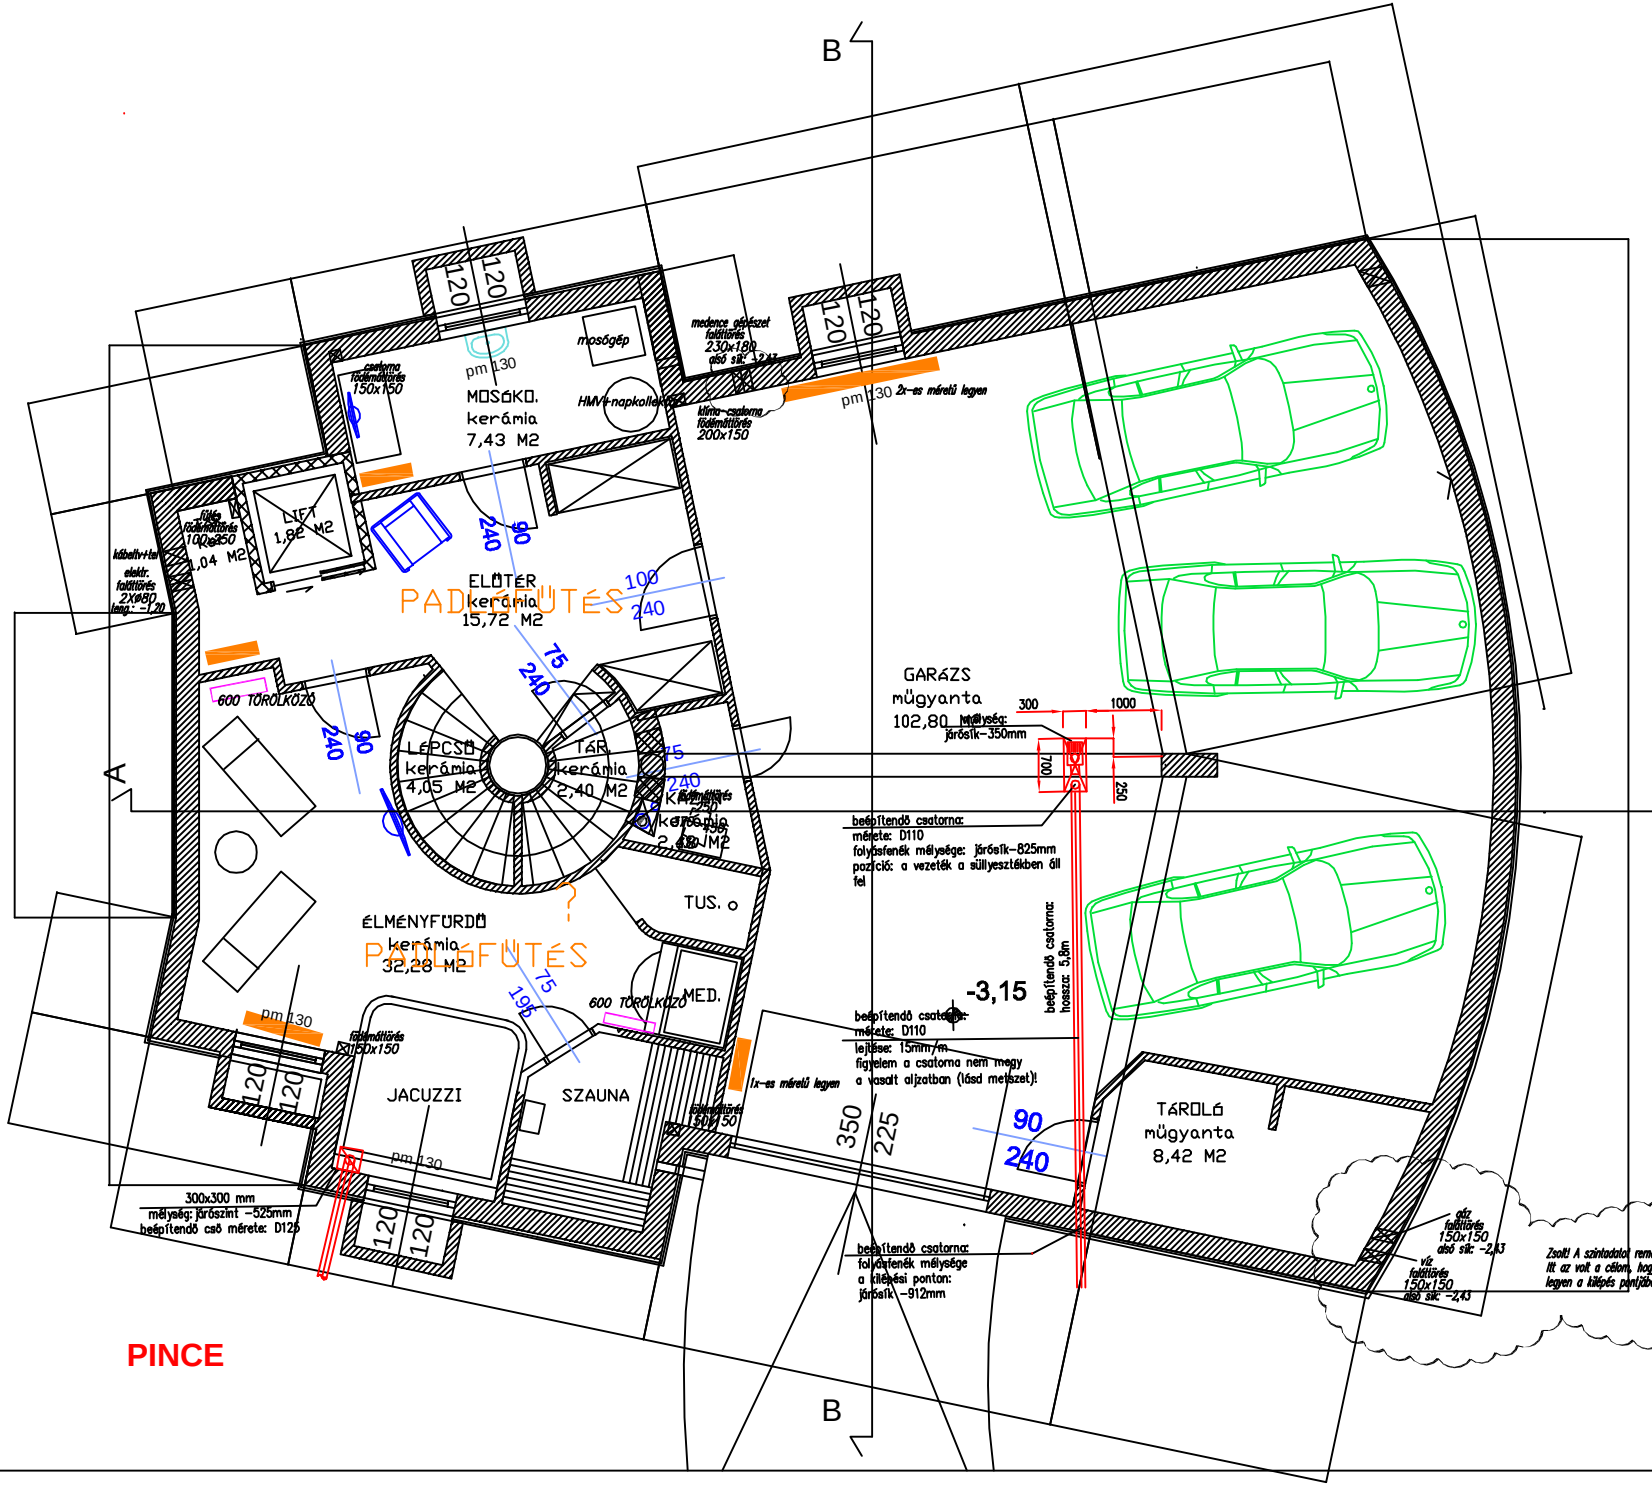
B
A
MOSÓKO.
kerámia
7,43 M2
mosógép
HMV+napkollektor
LIFT
1,82 M2
ELŐTÉR
kerámia
15,72 M2
PADLÓFŰTÉS
600 TÖRÖLKÖZŐ
LÉPCSŐ
kerámia
4,05 M2
TÁR
kerámia
2,40 M2
TUS.
ÉLMÉNYFÜRDŐ
kerámia
32,28 M2
MED.
JACUZZI
SZAUNA
GARÁZS
műgyanta
102,80
TÁROLÓ
műgyanta
8,42 M2
-3,15
beépítendő csatorna:
mérete: D110
folyásfenék mélysége: járószik-825mm
pozíció: a vezeték a süllyesztékben áll fel
beépítendő csatorna:
mérete: D110
lejtése: 15mm/m
figyelem a csatorna nem megy a vasalt aljzatban (lásd metszet)!
beépítendő csatorna:
folyófenék mélysége a kilépési ponton: járószik -912mm
beépítendő csatorna:
hossza: 5,8m
300x300 mm
mélység: járószint -525mm
beépítendő cső mérete: D125
víz
150x150
alsó sík: -2,43
PINCE