



FELMÉRÉSI VÁZRAJZ M=1:100
 - PINCESZINTI ALAPRAJZ
 - FÖLDSZINTI ALAPRAJZ

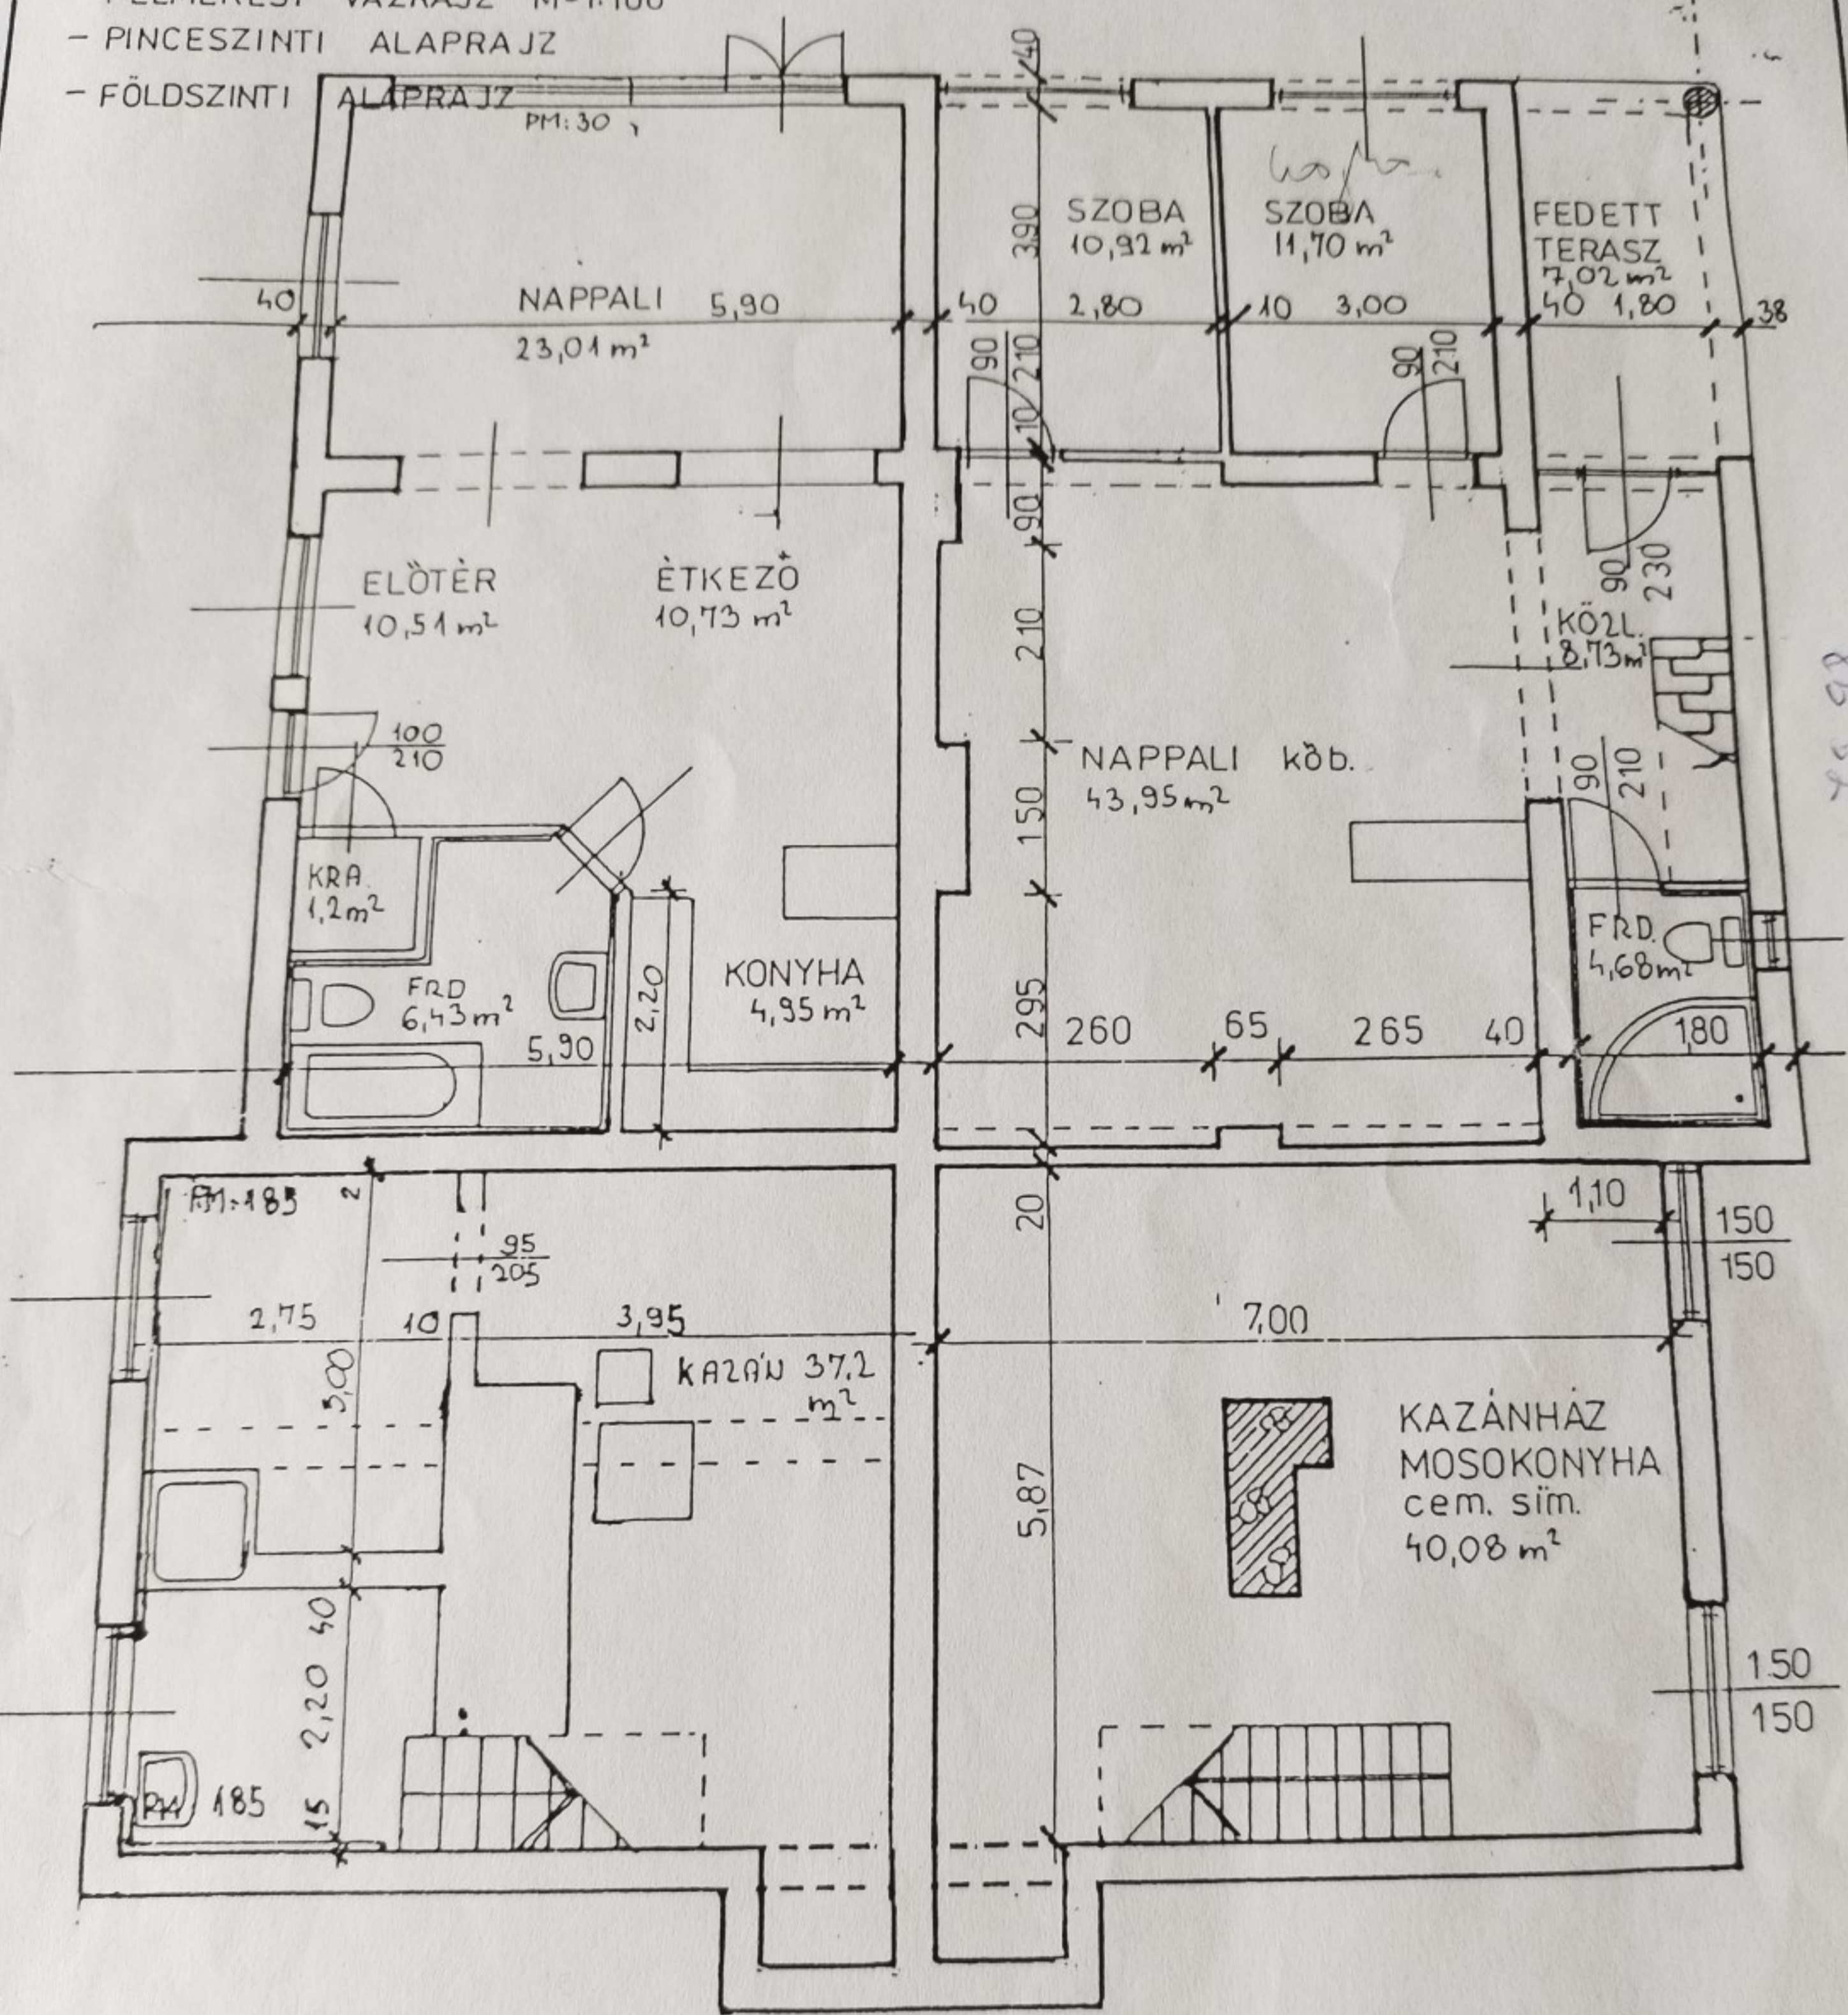

25,98


NETTÓ SZINTTERÜLET: 259,94 m²
 BRUTTÓ SZINTTERÜLET: 319,80 m²

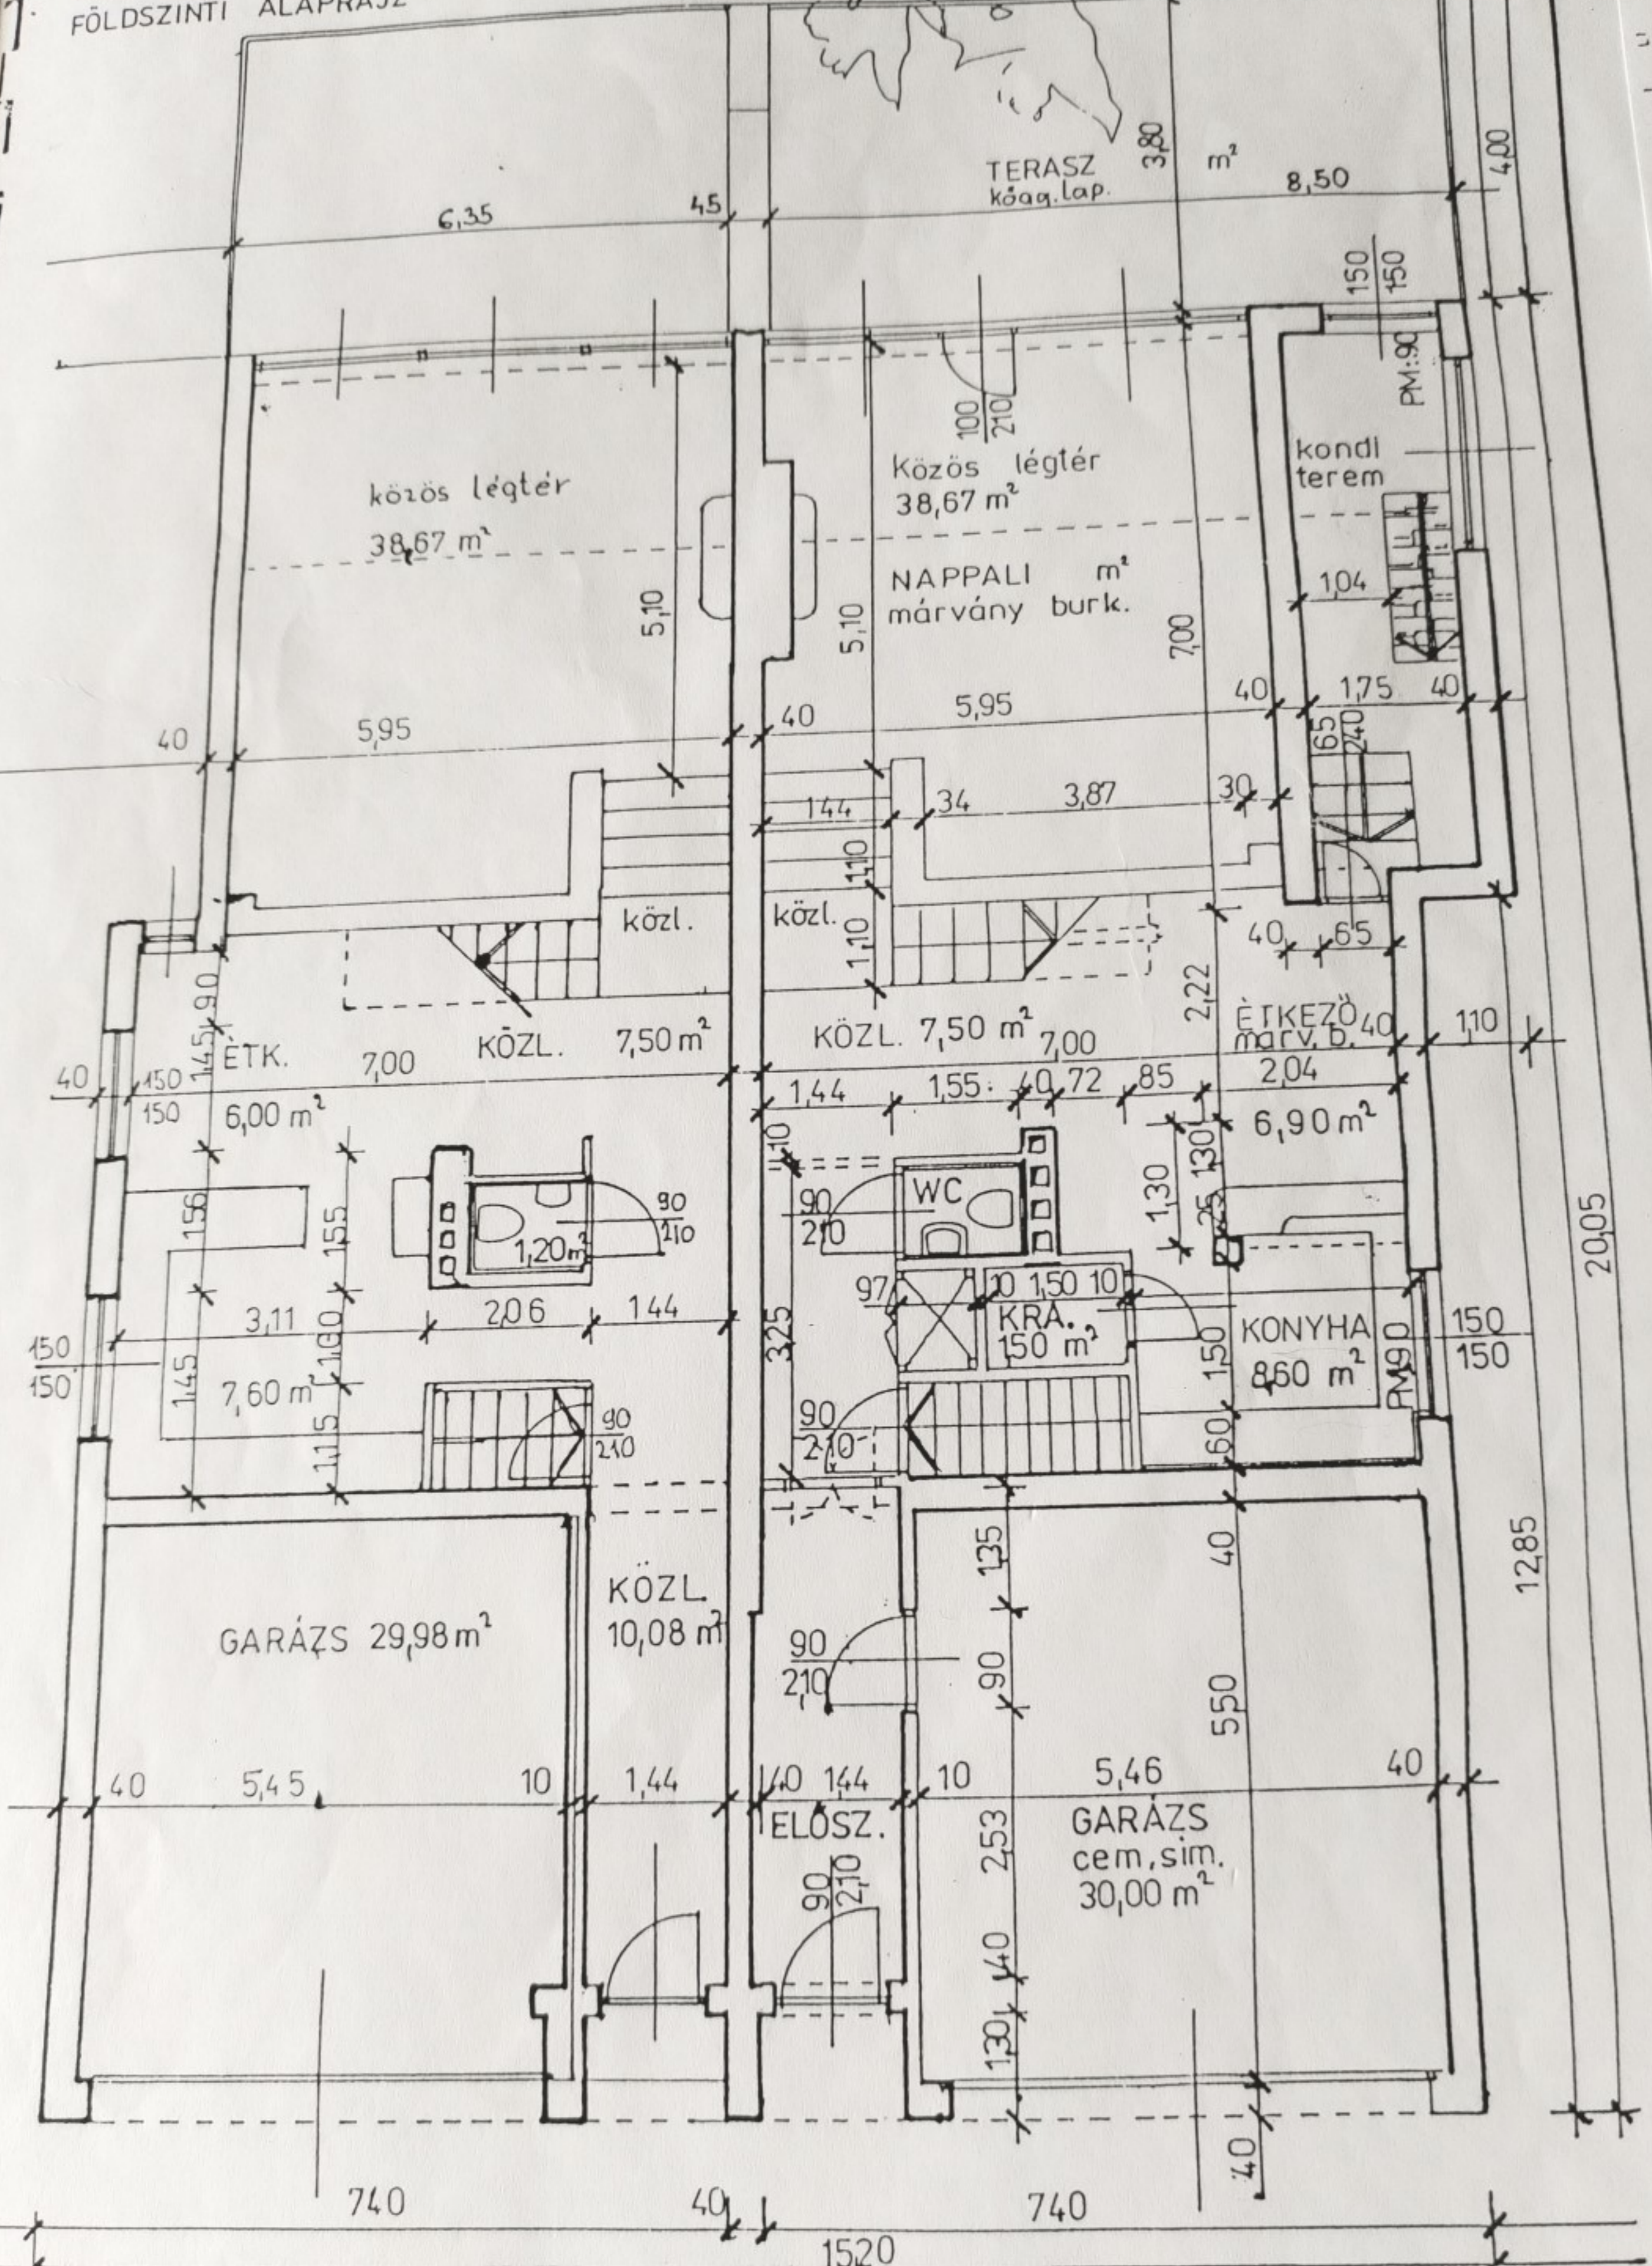

NETTO SZINTTERÜLET: 245 m²
BRUTTO SZINTTER.: 304,8 m²

ELŐKERT

E-2

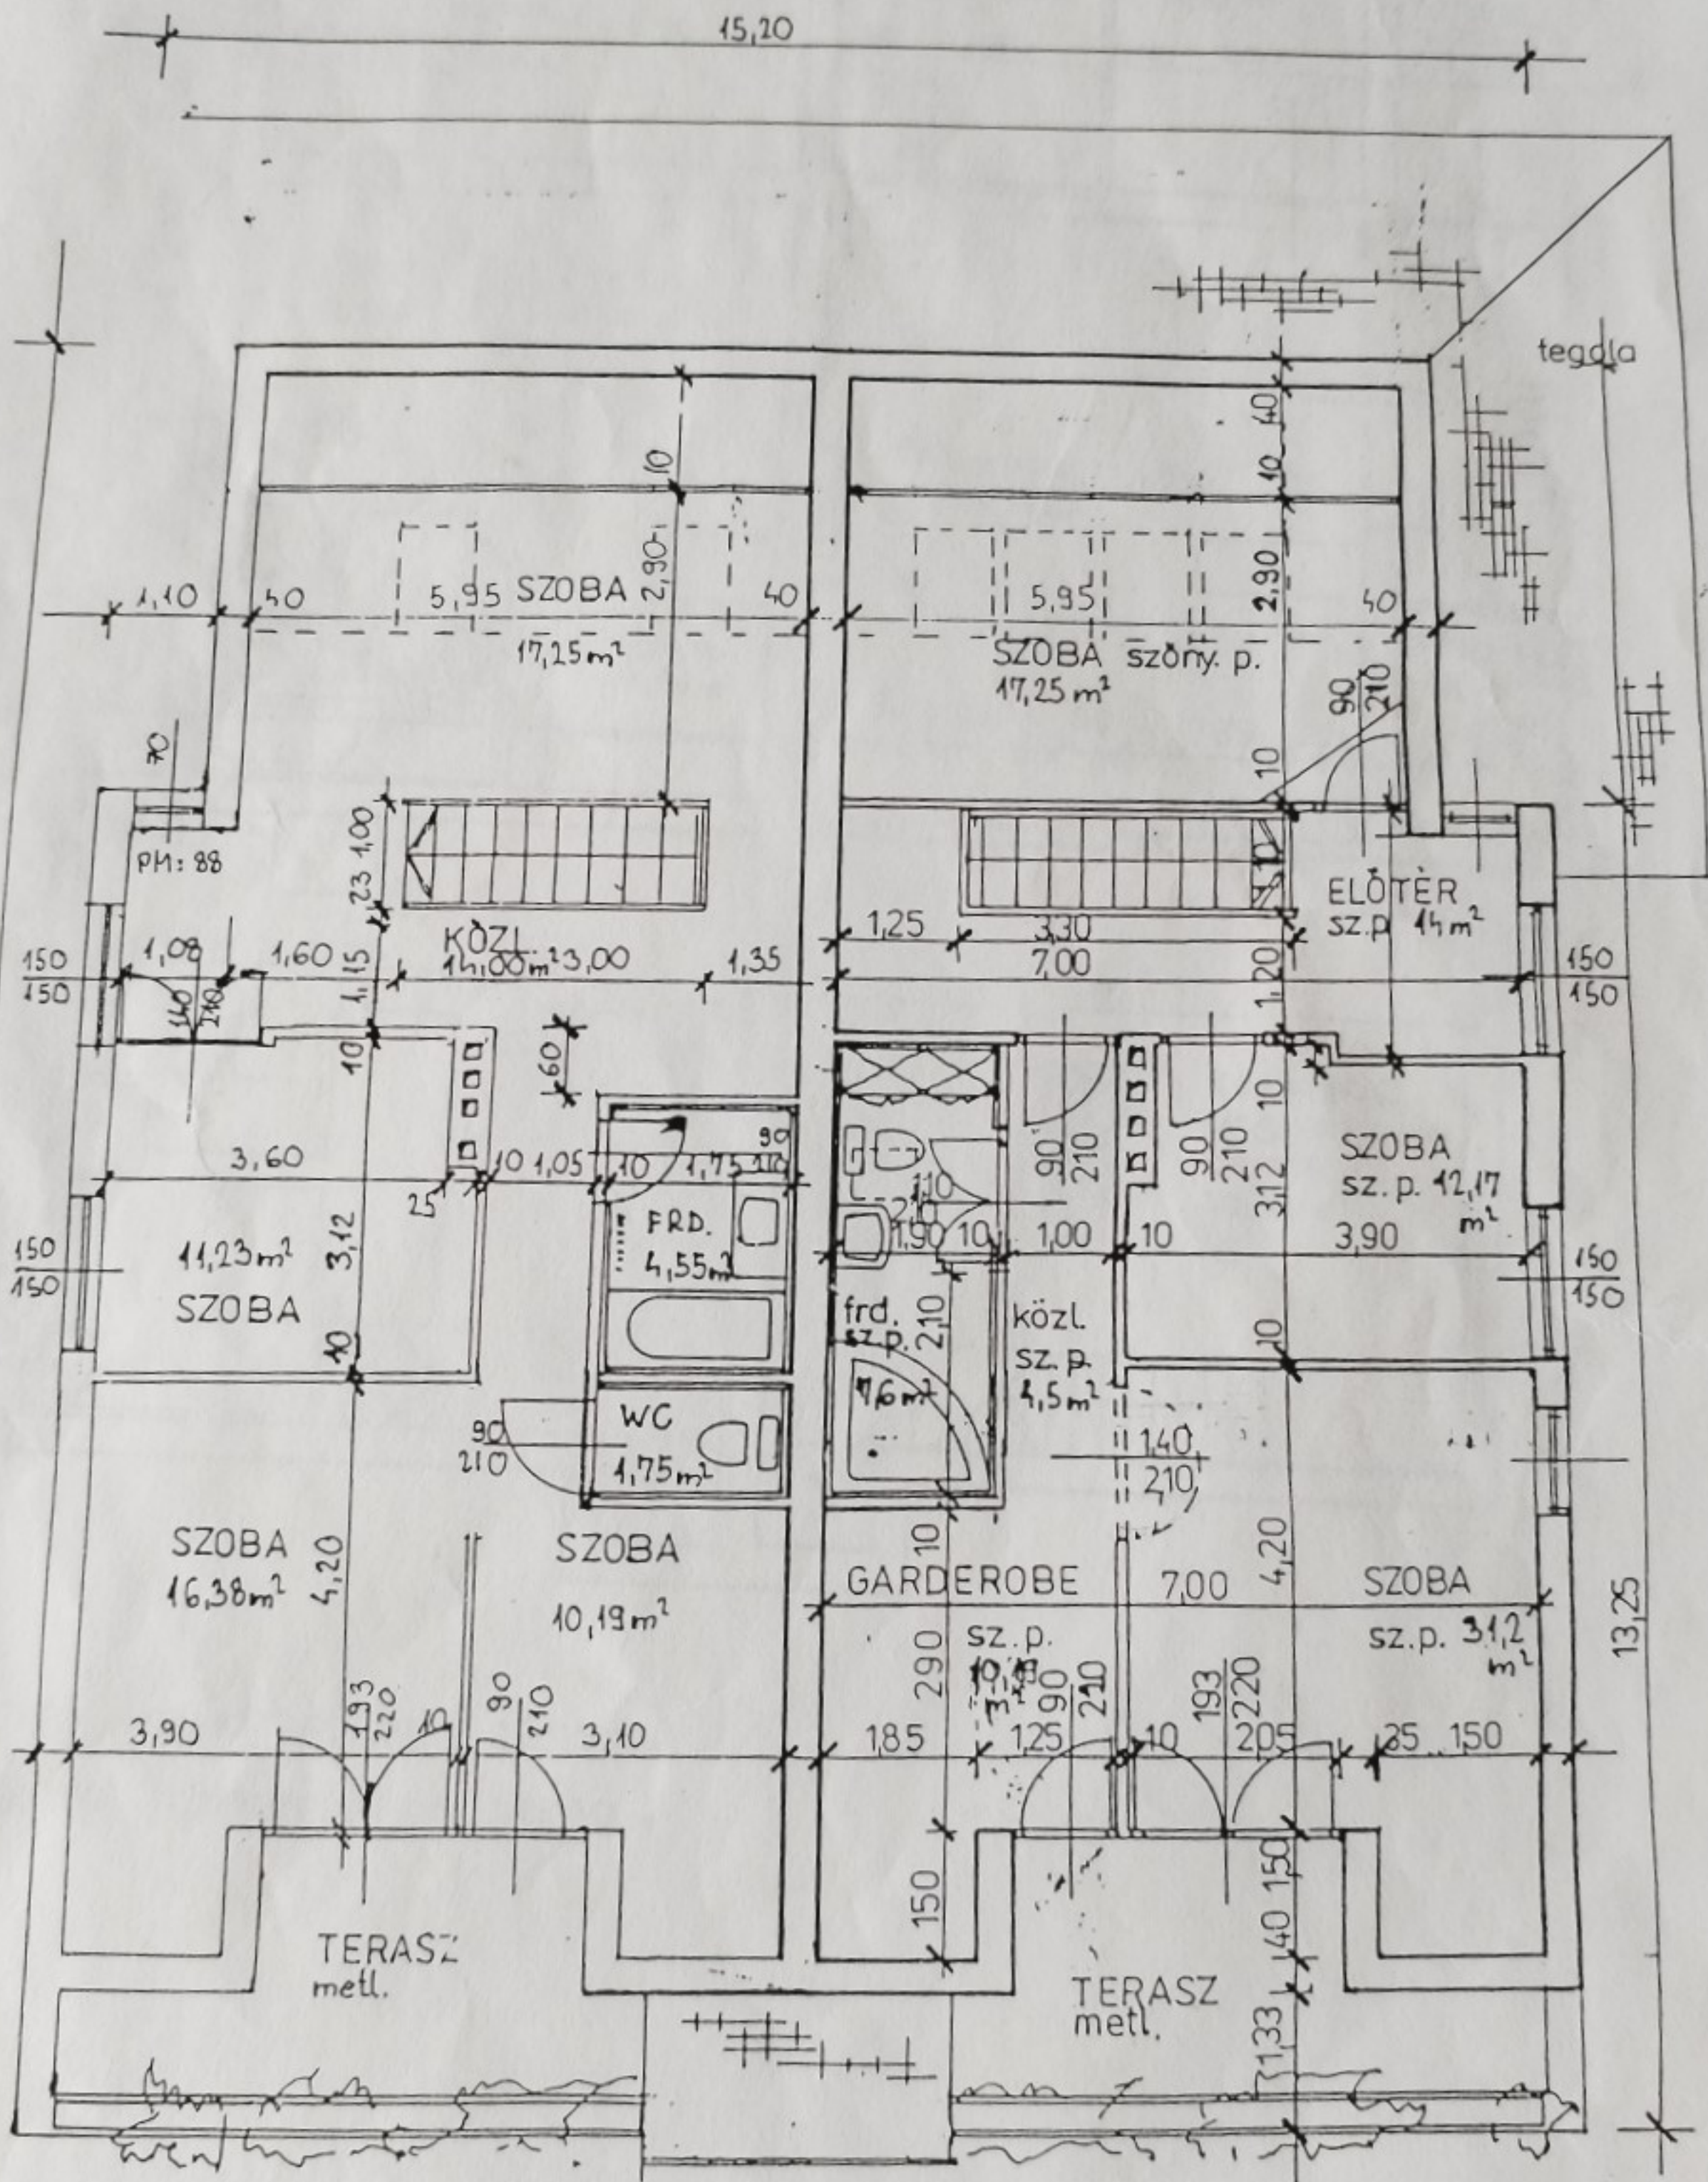

BRUTTO SZINTTER: 267,30 m²

NETTO SZINTTER: 213,80 m²