


- Jelmagyarázat:**
- vasbeton
 - EPS hősziget.
 - PIR hősziget.
 - Porotherm téglafalazat
 - Silka falazat
 - XPS hősziget.
 - aljzatbeton
 - kavics
 - talaj
 - kibetonozott zsalukő pillér
 - mon. vb. pillér

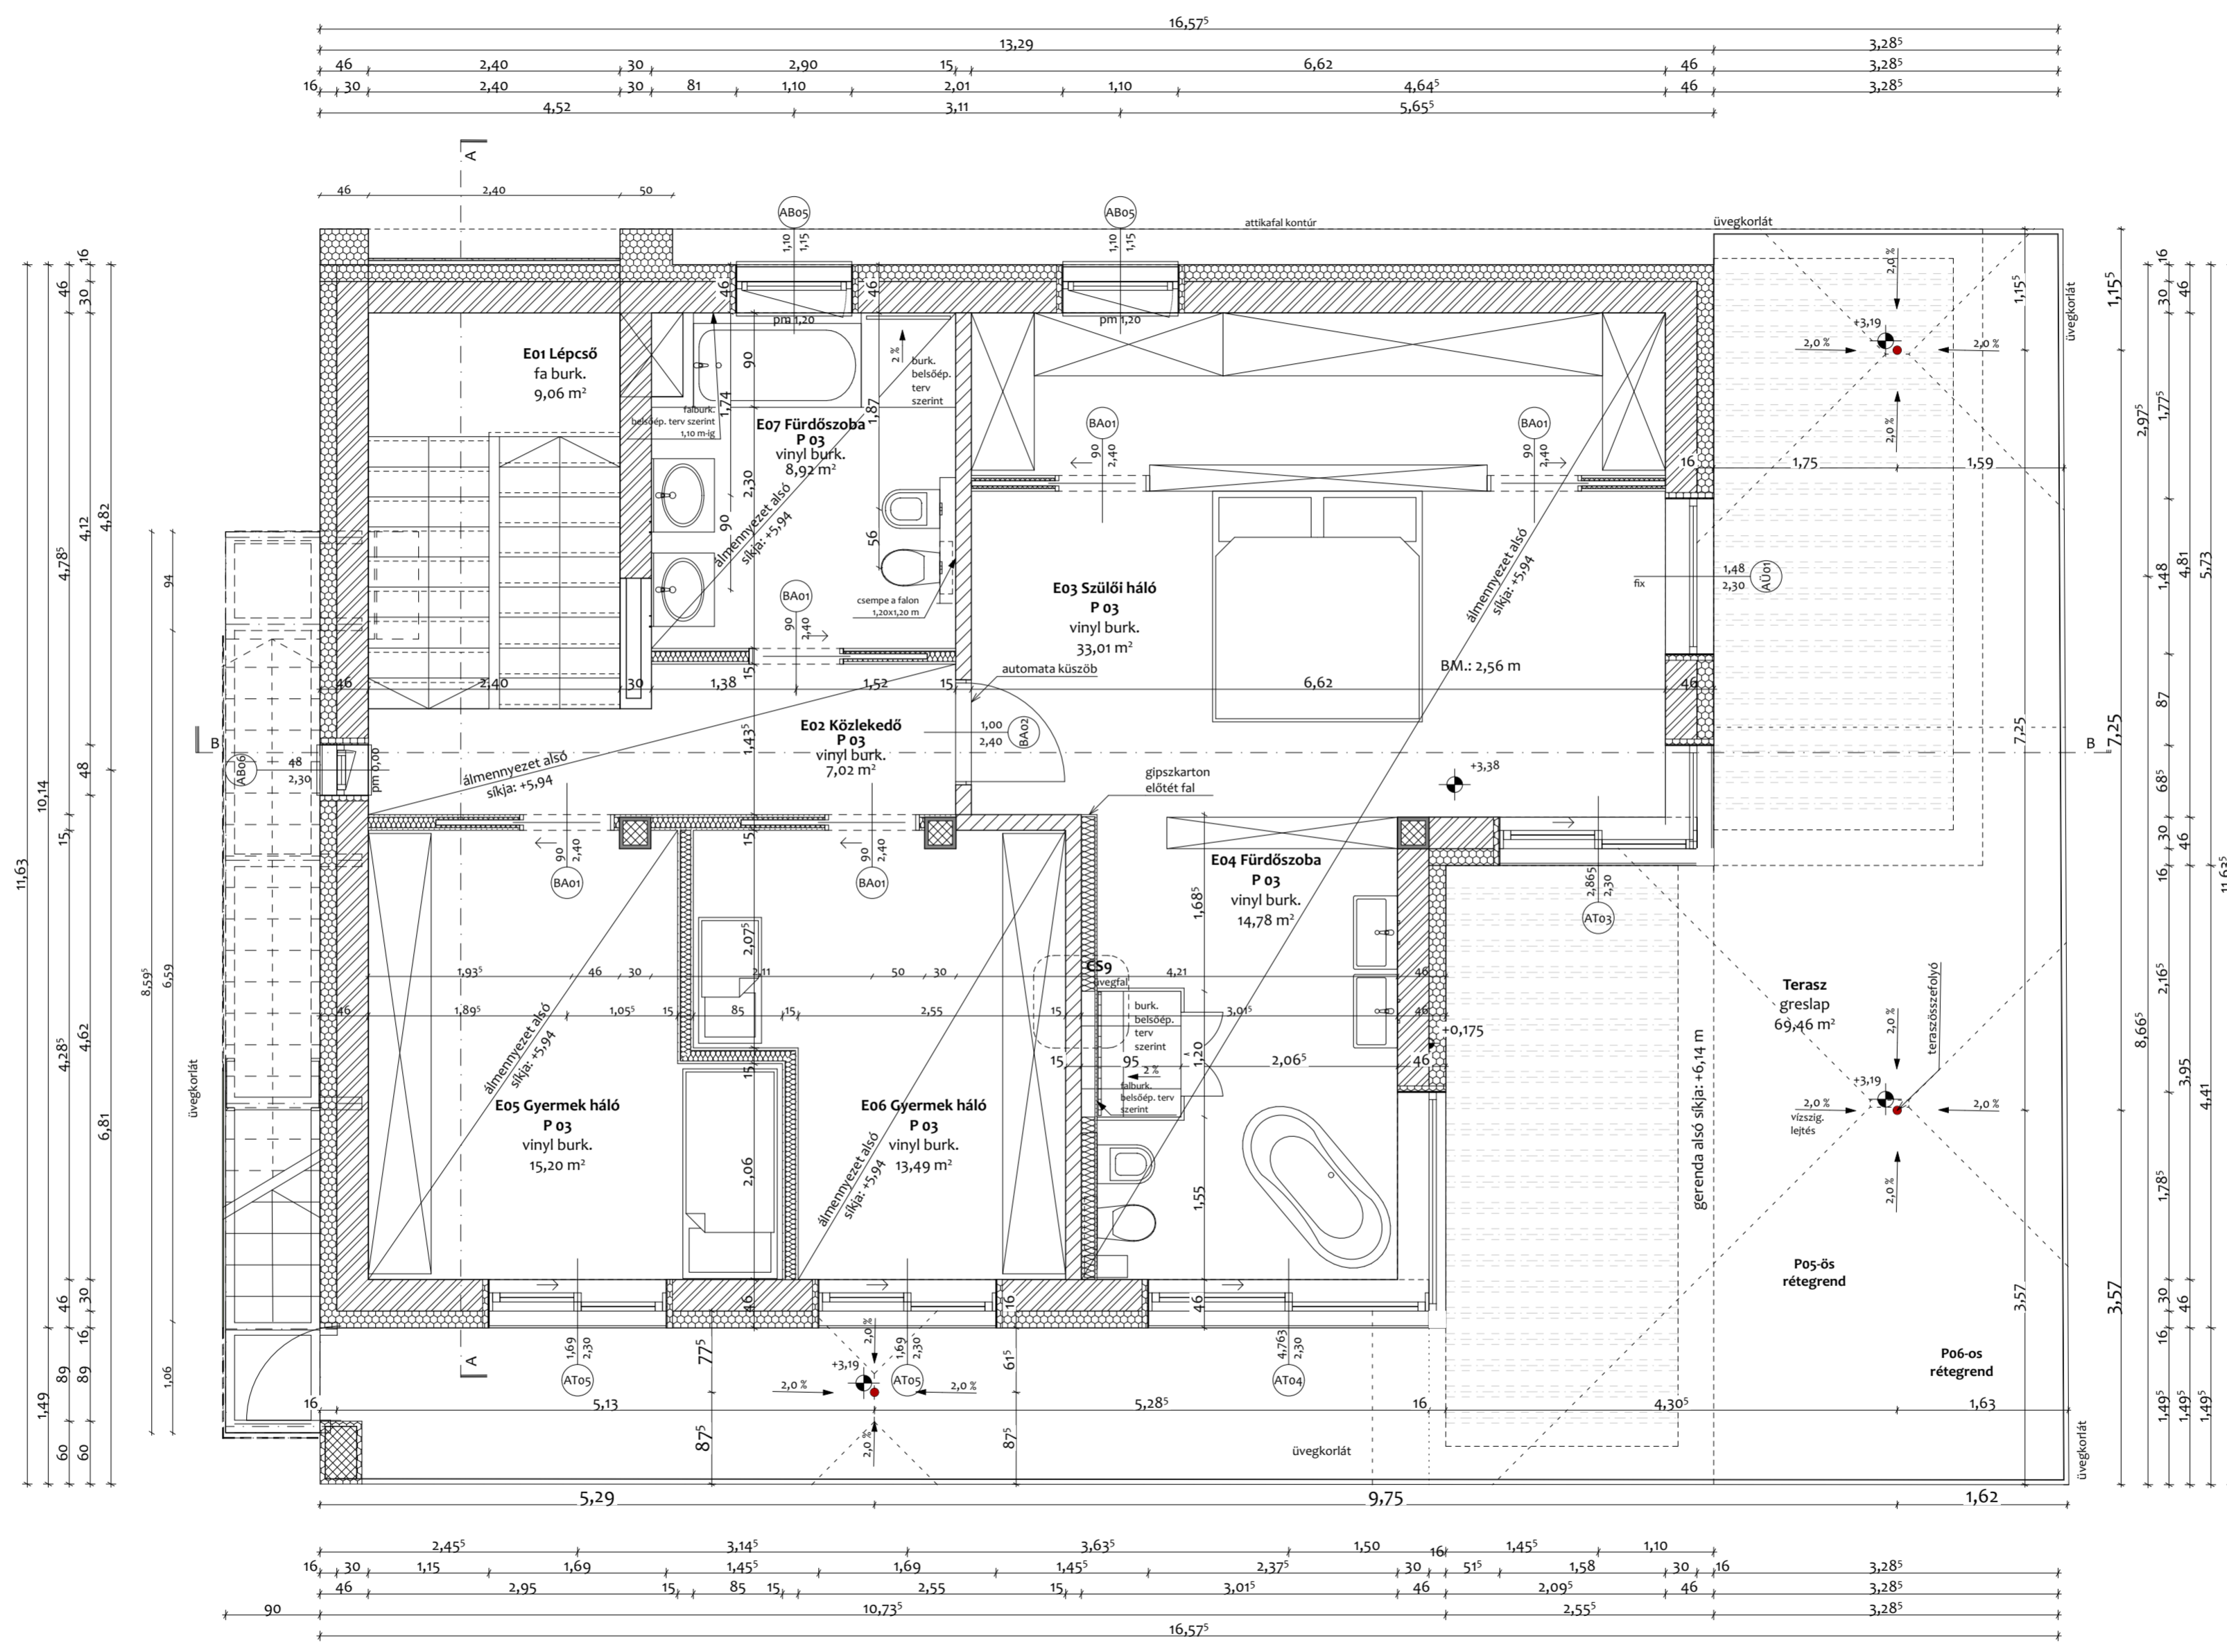

MÉRETEK A HELYSZÍNEK ELLENŐRİZENDŐK!

LAKÓÉPÜLET
KIVITELI TERV

E-03
Emelet alaprajz

M=1:50

TERVEZŐ



KULCSÁR ÉS APJA
ÉPÍTÉSTUDIÓ BT.
1164 Budapest
Rózsaheví utca 51.
Tel. 06 30 2 418 748
Műterem
1126 Budapest
Hollósy Simon u. 38. II/1

KULCSÁR JÁNOS
okl. építészmérnök
Tel. 06 30 2 418 748
É 01-4872

BALOGH-SZABÓ PÉTER
építészmérnök

SUDÁR ROLAND
építész munkatárs

Budapest, 2019.01.03.